




Längenprofil Sichtweiten 80 m  
1:250

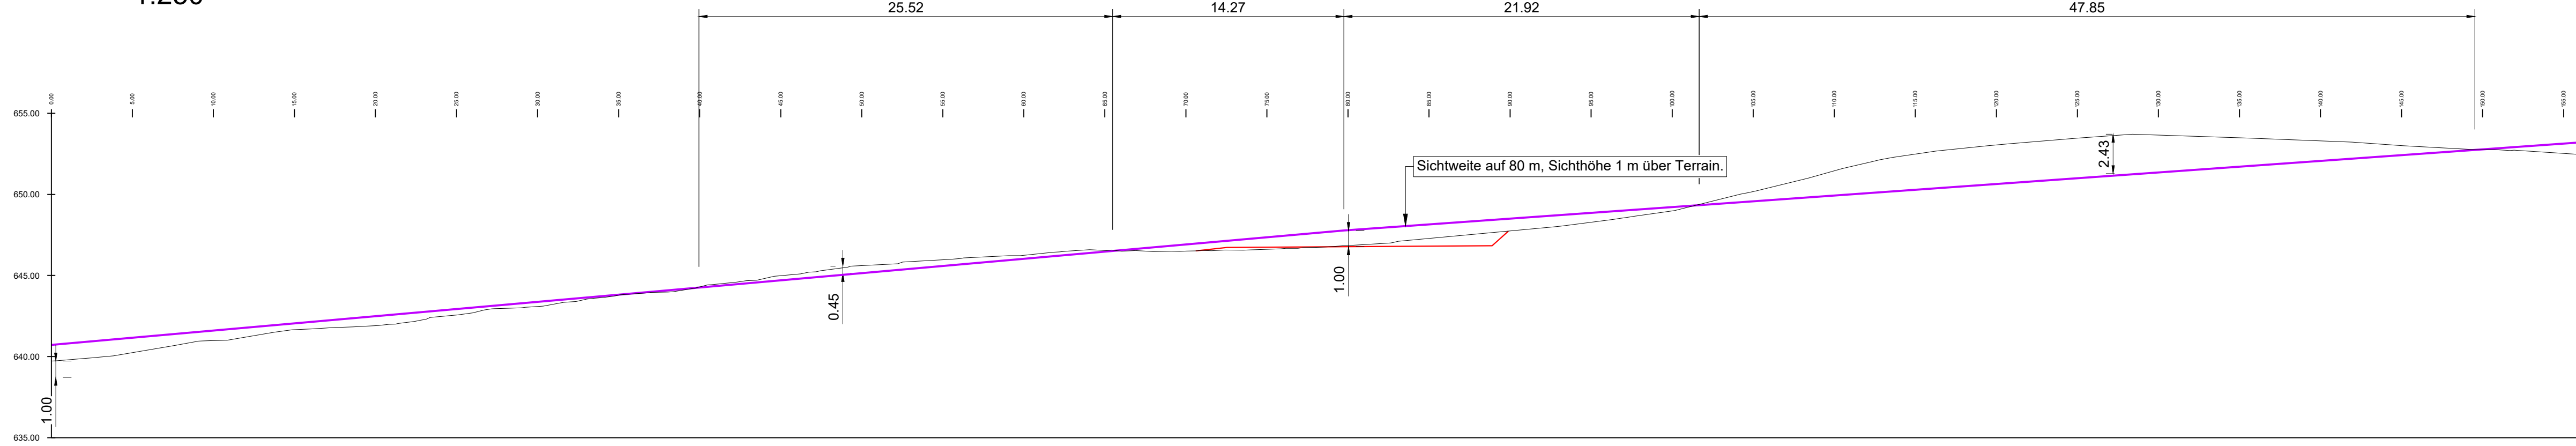

Normalprofil Stützmauer  
1:50

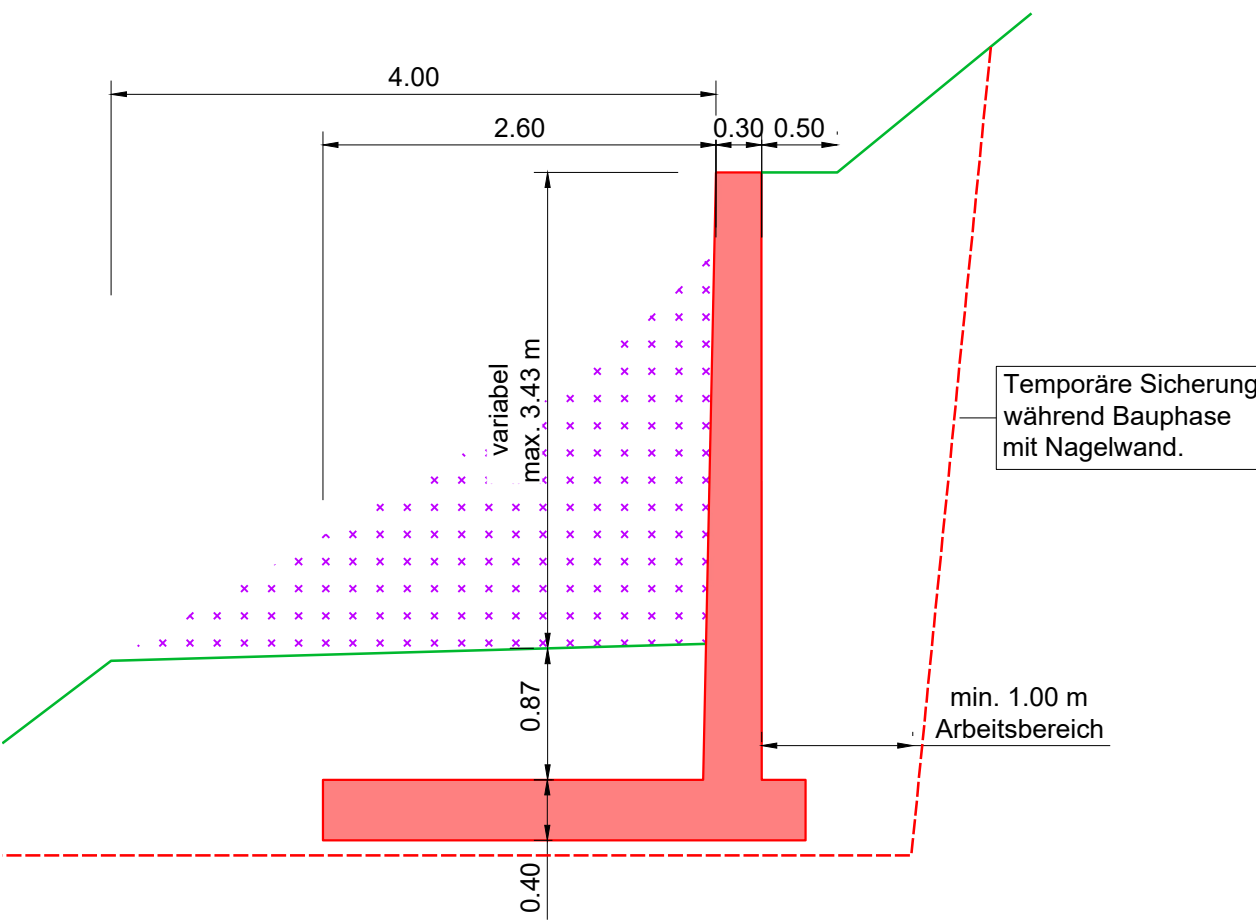

Normalprofil Erschliessung  
1:50

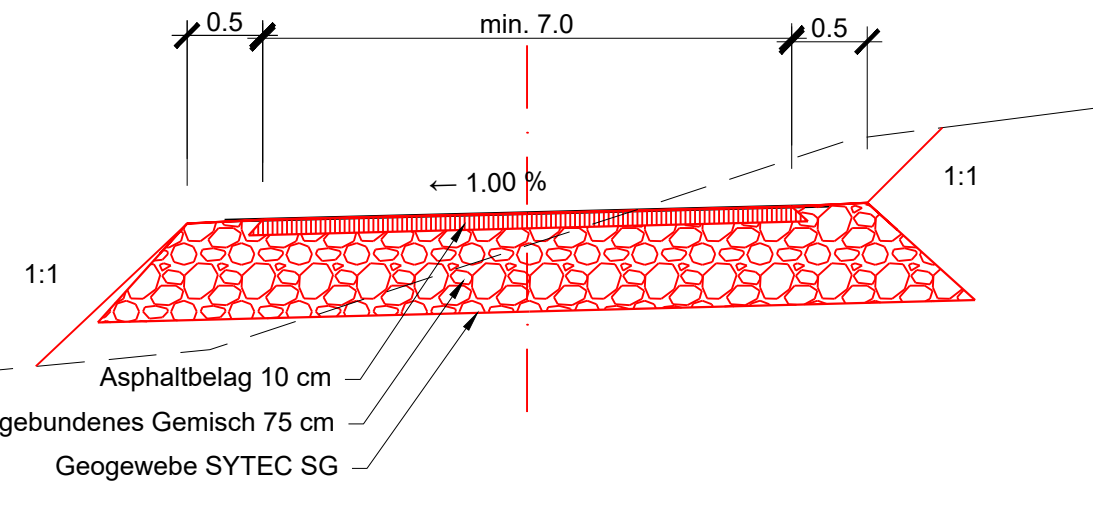

Erschliessungsstrasse:

Breite der Strasse:  
Geraden: min. 3.50 m  
Kurven: Kurvenverbreiterung gemäss  
VSS - SN 640 105b und 640 271a  
Verbreiterung der Fahrbahn in Kurven  
Bankett:  
beidseitig 50 cm

Für die Unterschriften des Gesuchstellers, des Projektverfassers und der Grundeigentümer  
siehe Unterschriftenliste.

Die Richtigkeit der Grundbuchplankopie bestätigt:


Geogrid AG  
Thunstrasse 34, 3700 Spiez  
Nachführungsgeometer: Dütchler Peter  
Ort, Datum, Unterschrift

Punkt Tabelle



| Punktnummer | Rechtswert  | Hochwert    |
|-------------|-------------|-------------|
| 1           | 2623531.456 | 1167463.826 |
| 2           | 2623530.488 | 1167461.005 |
| 3           | 2623530.900 | 1167454.600 |
| 4           | 2623536.654 | 1167448.057 |
| 5           | 2623548.942 | 1167441.704 |
| 6           | 2623553.299 | 1167437.828 |
| 7           | 2623554.987 | 1167432.246 |
| 8           | 2623555.073 | 1167429.132 |
| 9           | 2623554.292 | 1167424.329 |
| 10          | 2623552.150 | 1167419.439 |
| 11          | 2623519.531 | 1167468.782 |
| 12          | 2623521.970 | 1167466.323 |
| 13          | 2623522.161 | 1167462.881 |
| 14          | 2623520.143 | 1167455.450 |
| 15          | 2623520.253 | 1167452.824 |

Punkt Tabelle


| Punktnummer | Rechtswert  | Hochwert    |
|-------------|-------------|-------------|
| 16          | 2623521.594 | 1167450.563 |
| 17          | 2623545.457 | 1167437.384 |
| 18          | 2623549.716 | 1167430.399 |
| 19          | 2623543.148 | 1167425.522 |
| 20          | 2623567.050 | 1167412.038 |
| 21          | 2623566.147 | 1167413.277 |
| 22          | 2623558.806 | 1167437.215 |
| 23          | 2623557.586 | 1167440.102 |
| 24          | 2623555.677 | 1167442.588 |
| 25          | 2623550.124 | 1167447.378 |
| 26          | 2623543.737 | 1167450.981 |
| 27          | 2623538.252 | 1167454.118 |
| 28          | 2623537.191 | 1167457.822 |
| 29          | 2623540.241 | 1167460.175 |

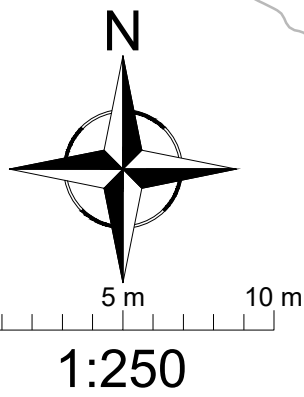

Achse: Achse Strasse Nord  
Längenprofil  
Überhöhungsfaktor: 1-fach  
Massstab 1:250

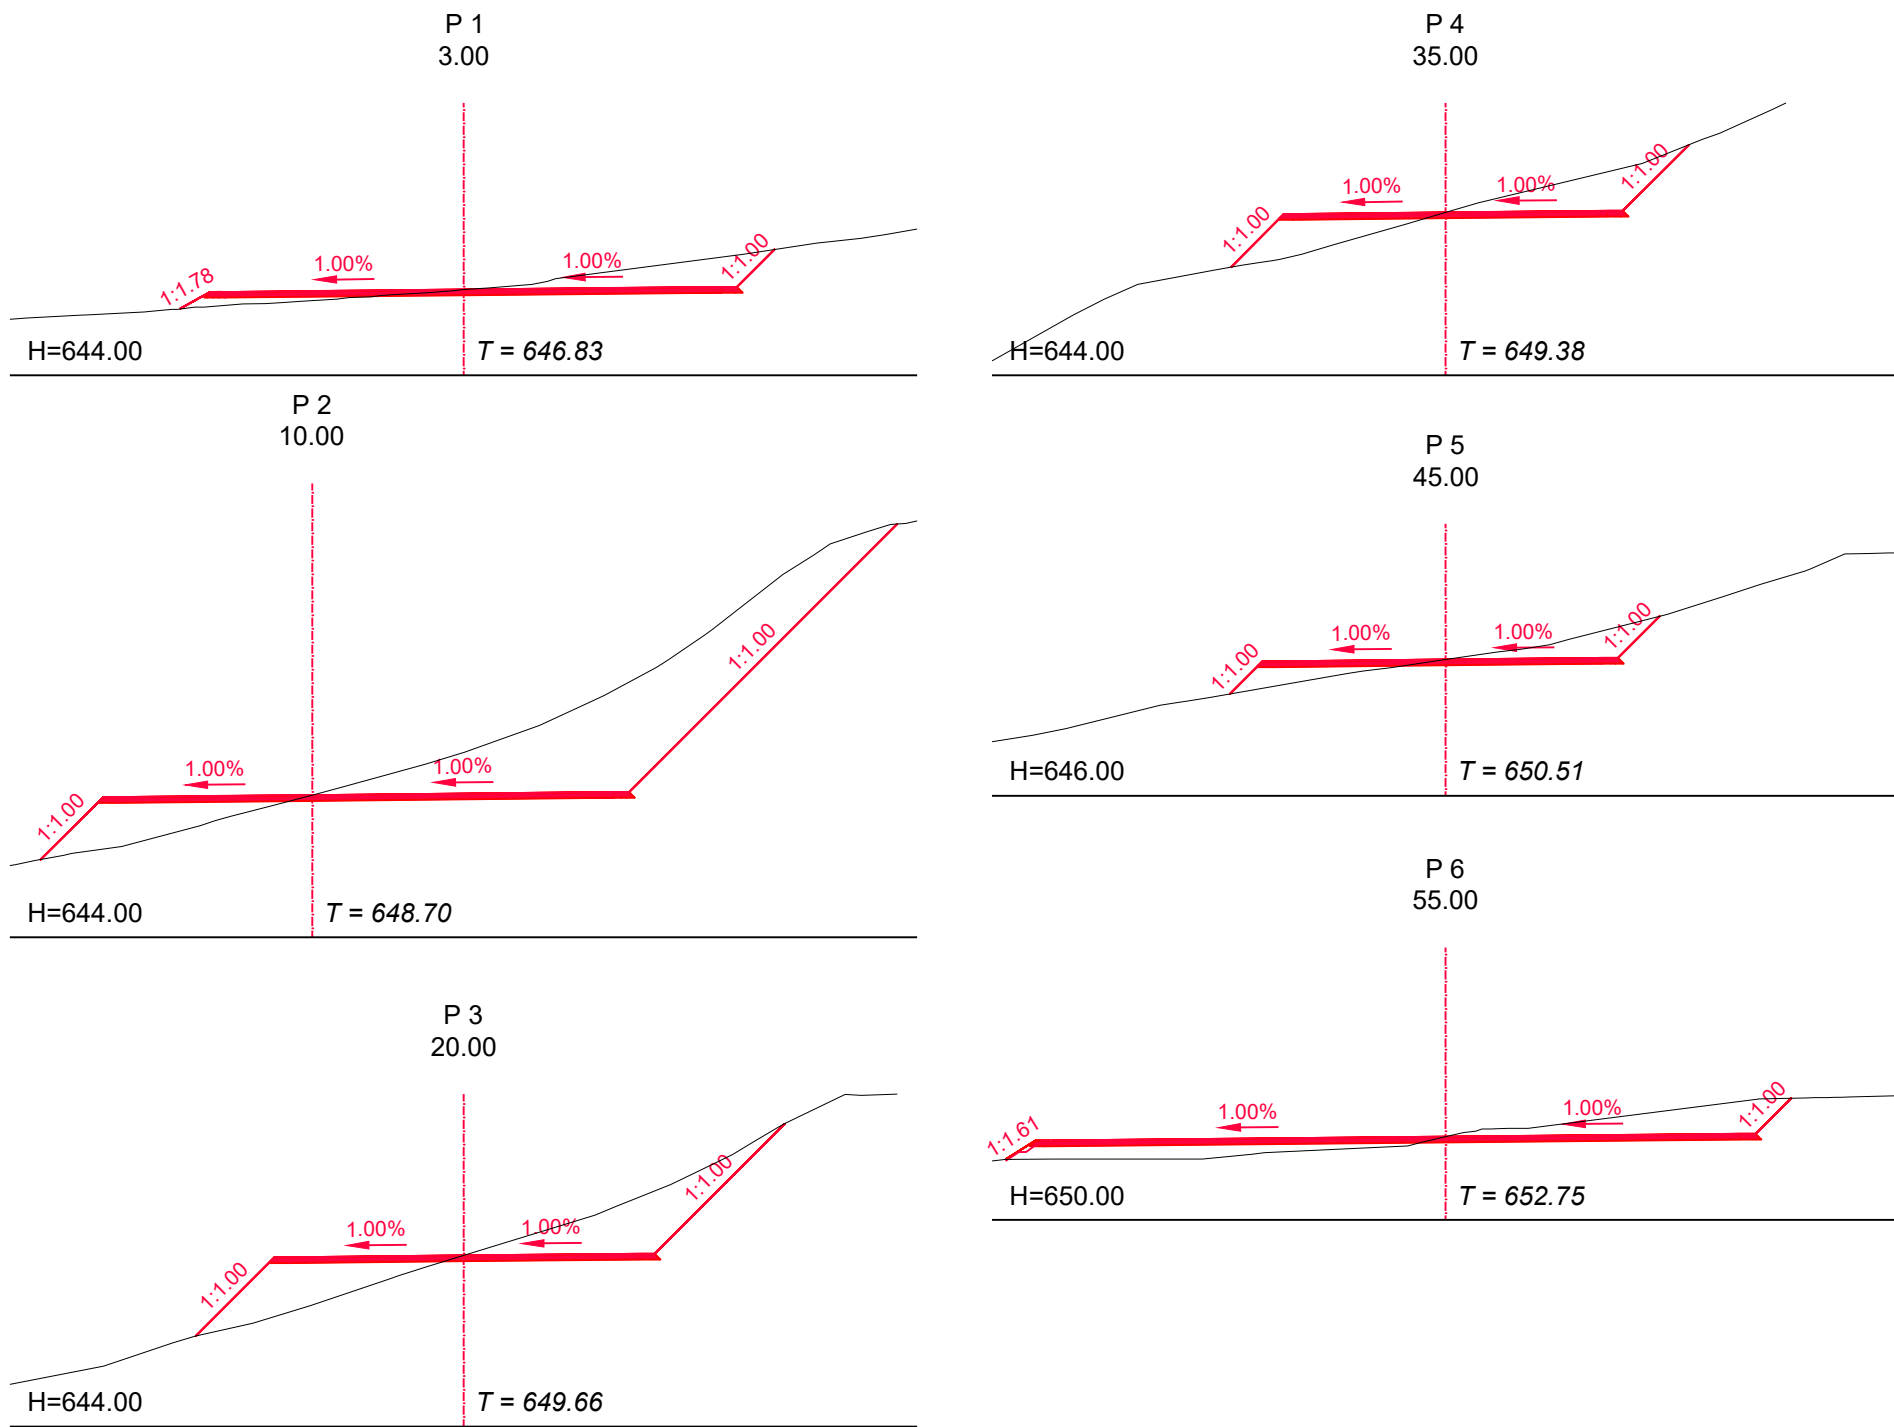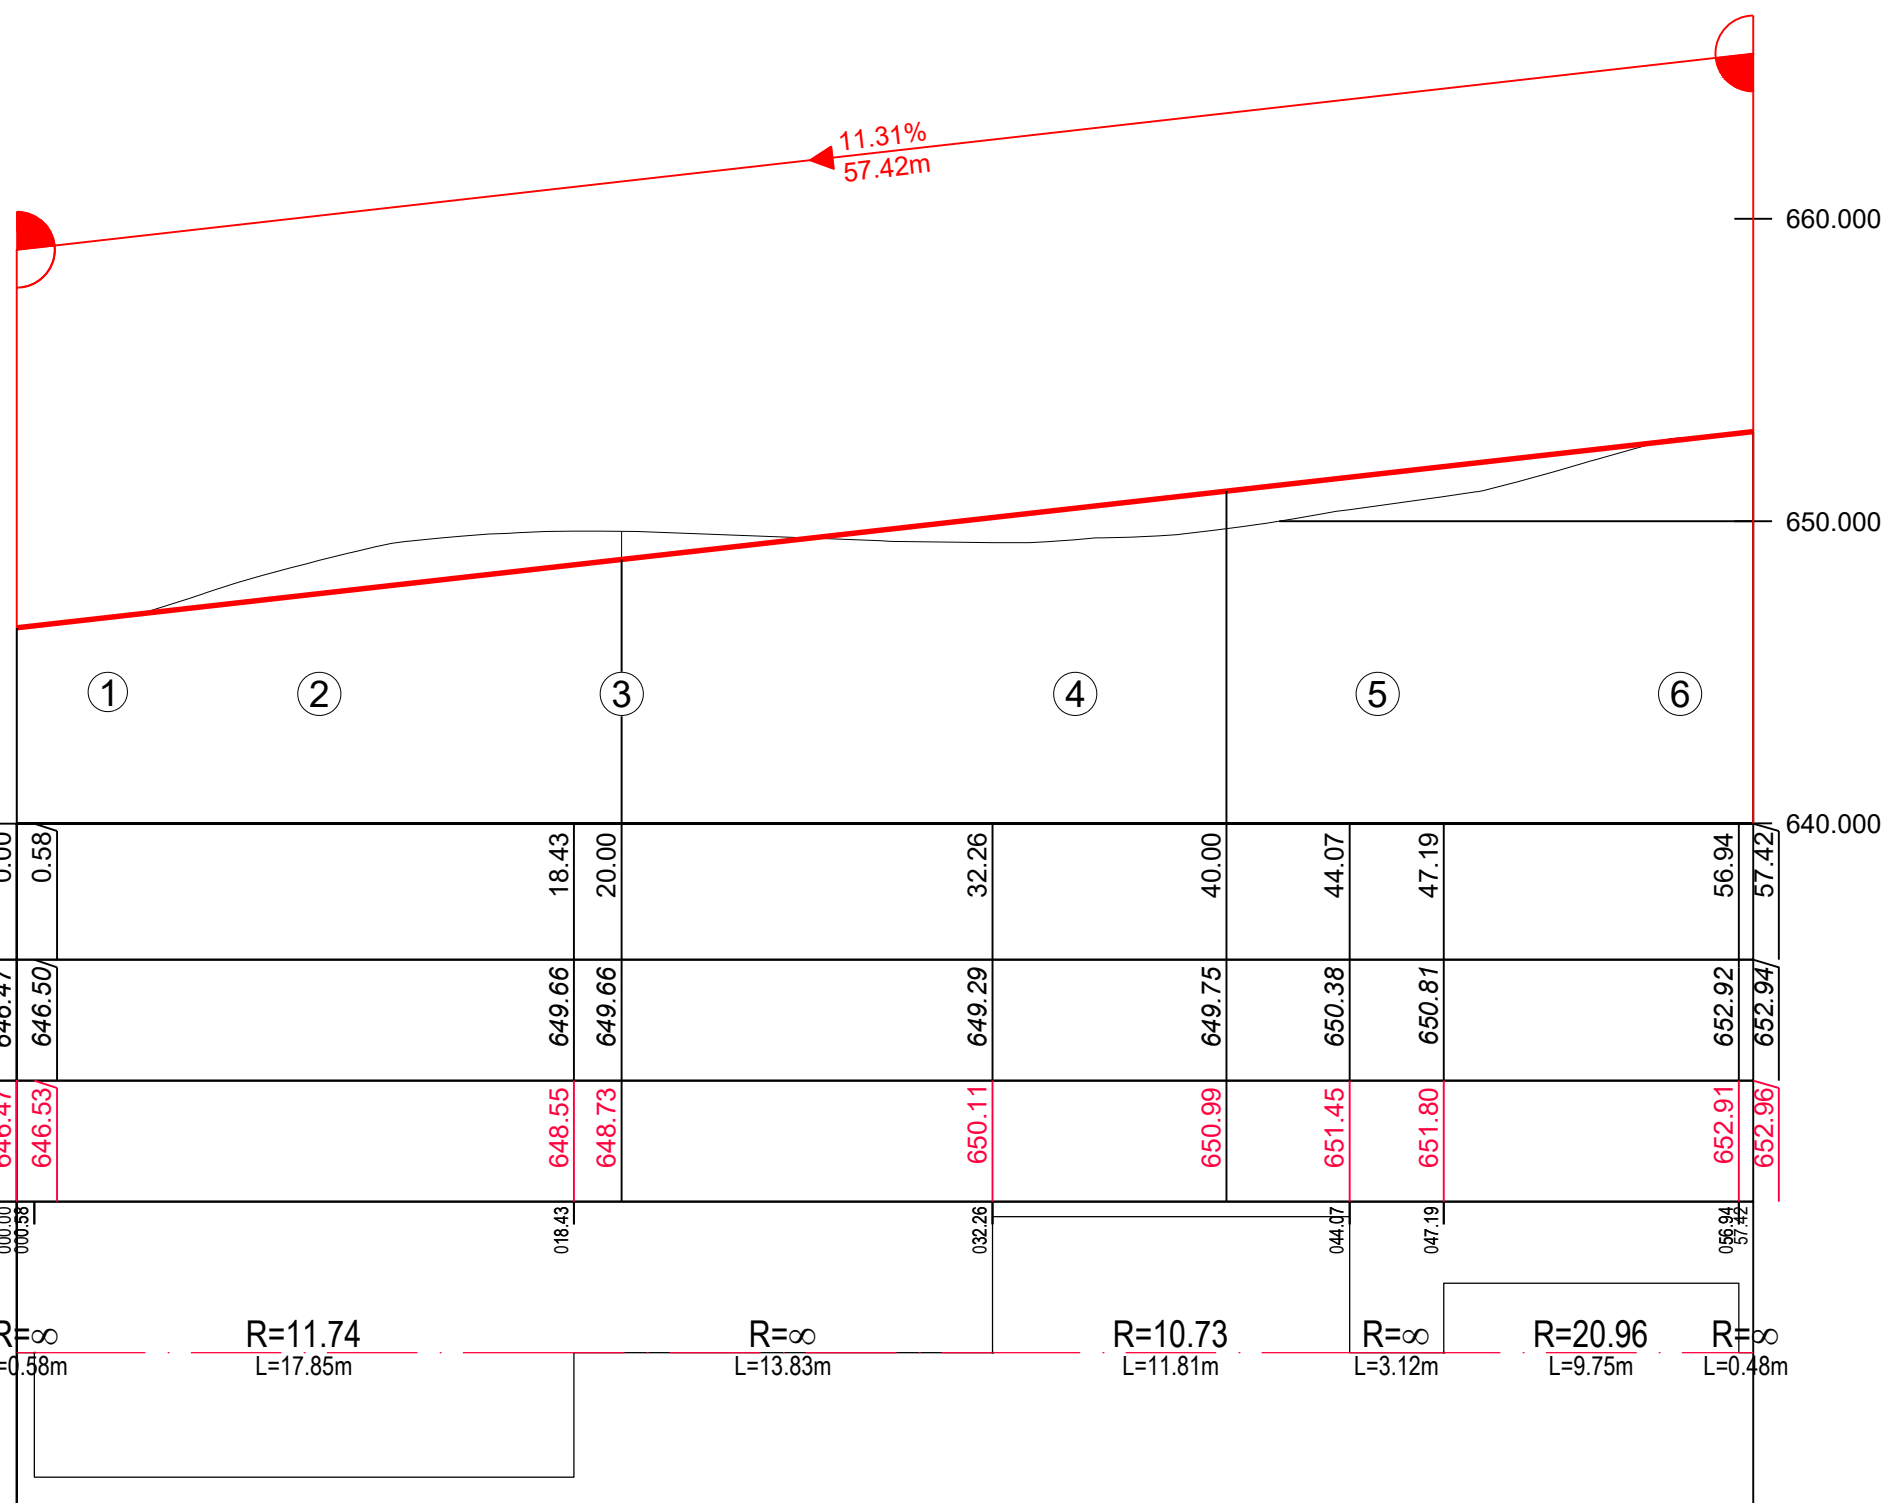

LEGENDE

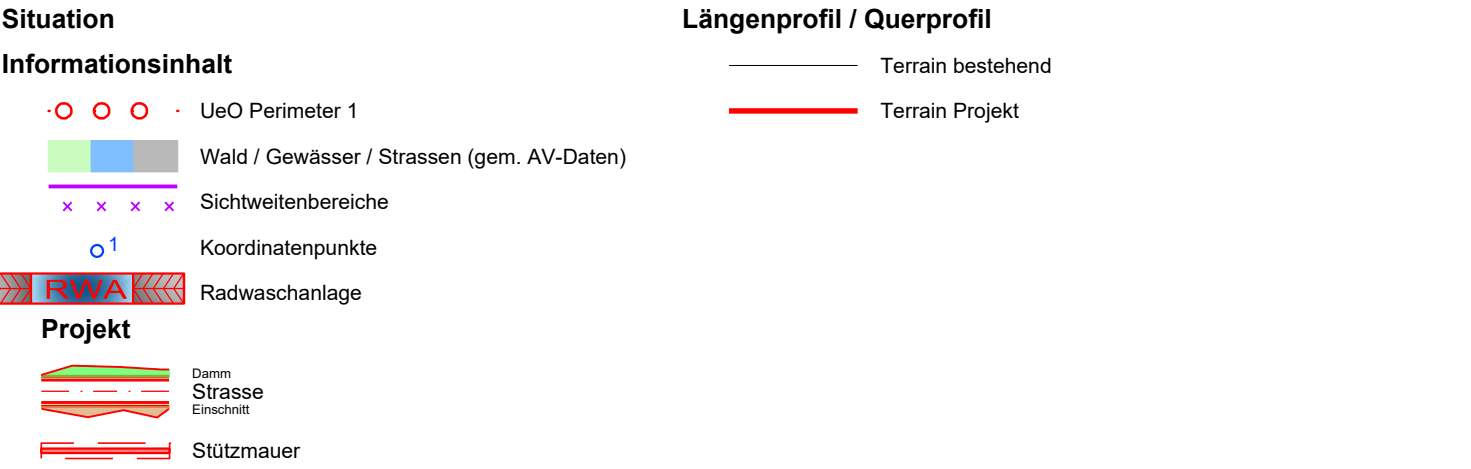

Kanton Bern

Gemeinde Krattigen

Baugesuch  
Gipsbruch Morgenberg

Erweiterung Süd mit Sohlenabsenkung Nord

Erschliessung Nord extern

Längenprofil 1:250  
Situation 1:250  
Querprofil 1:250 / Normalprofil 1:50

CSDINGENIEURE+  
VON GRUND AUF DURCHDACHT

CSD INGENIEURE AG  
Belpstrasse 48  
CH-3007 Bern  
www.csd.ch

t +41 31 970 35 35  
f +41 31 970 35 36  
e bern@csd.ch

Massstab  
1:250 / 1:50  
Gezeichnet DKA / 10.03.2026 Freigegeben DOB / 10.03.2026  
Geprüft DOB / 10.03.2026 Format 840 x 742  
Auftrags Nr. Phase Plan Nr. Index  
DCH000396.01334 30

\\coring.cordislogBE\csw\B00336\_120134\_Auftrag05\_Moeder\_CSD30\_Erschliessung\_Nord\_c\_80m\_Sichtweite.dwg