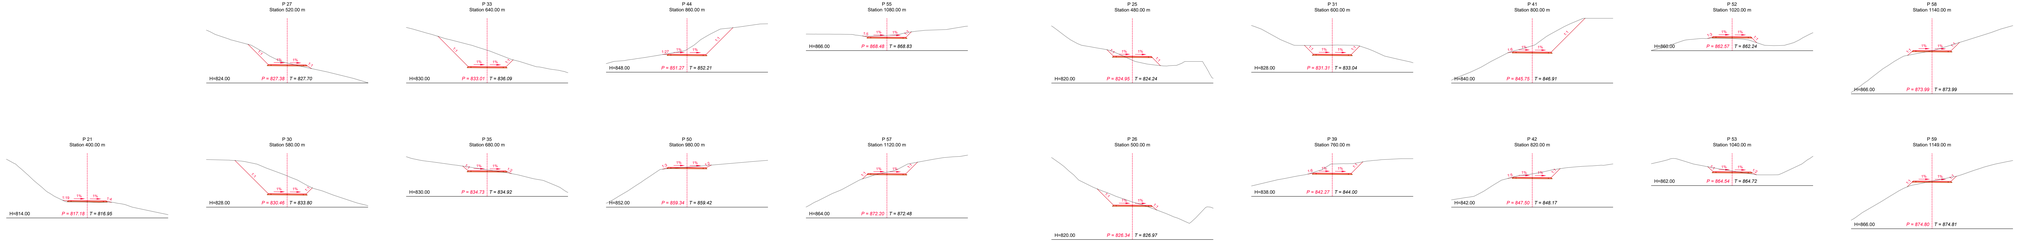

Normalprofil Erschliessung

1:50

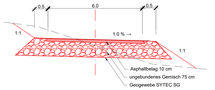

Erschliessungsstrasse:

Breite der Strasse:
Geraden: 6.00 m

Kurven: Kurvenverbreiterung gemäss VSS - SN 640 1050-und 640 271a
Verbreiterung der Fahrbahn in Kurven

Bankett:
beidseitig 50 cm

Profil Erschliessung Süd

Schnitt 1:500

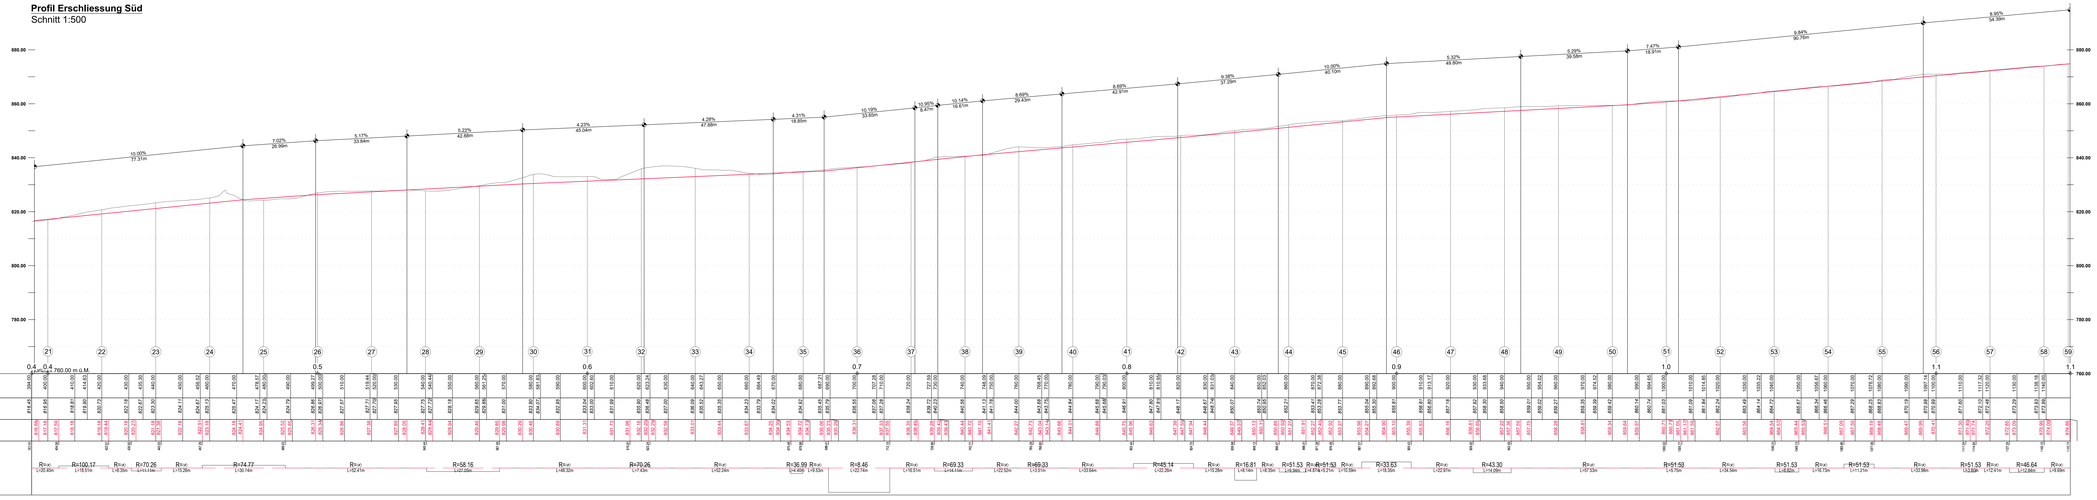

LEGENDE

Situation

Informationsinhalt

- LoC-Perimeter 1
- Wald / Gewässer / Strassen (gem. AV-Daten)
- 47 Koordinatenpunkte

Projekt

- Strassenachse
- Strasse

Längenprofil / Querprofil

- Terrain bestehend
- Terrain Projekt

Kanton Bern — Gemeinde Krattigen

Baugesuch
Gipsbruch Morgenberg

Erweiterung Süd mit Sohlenabsenkung Nord

Erschliessung Süd

Längenprofil 1:500
Querprofil 1:250
Normalprofil 1:50

CSDINGENIEURE
VON EIN HIG AUF EINRICHEGHÄT
CSD INGENIEURE AG
Laupenstr. 20
CH-3097 Bern
www.csd.ch
T +41 31 970 35 35
F +41 31 970 35 36
e bern@csd.ch

Massstab 1:500 / 1:250 / 1:50
Gezeichnet DKA / 10.03.2026 Freigegeben DOB / 10.03.2026
Geprüft DOB / 10.03.2026 Format 594H x 594
Auftrags-Nr. DCH000396.01334 Phase Plan-Nr. 34
Index

Vorlage: Vorlage_Profil_Erschliessung_Süd.dwg / Layout: 34_Erschliessung_Süd.dwg / Layout: 34_Erschliessung_Süd_Seite_A_Querprofil.dwg