


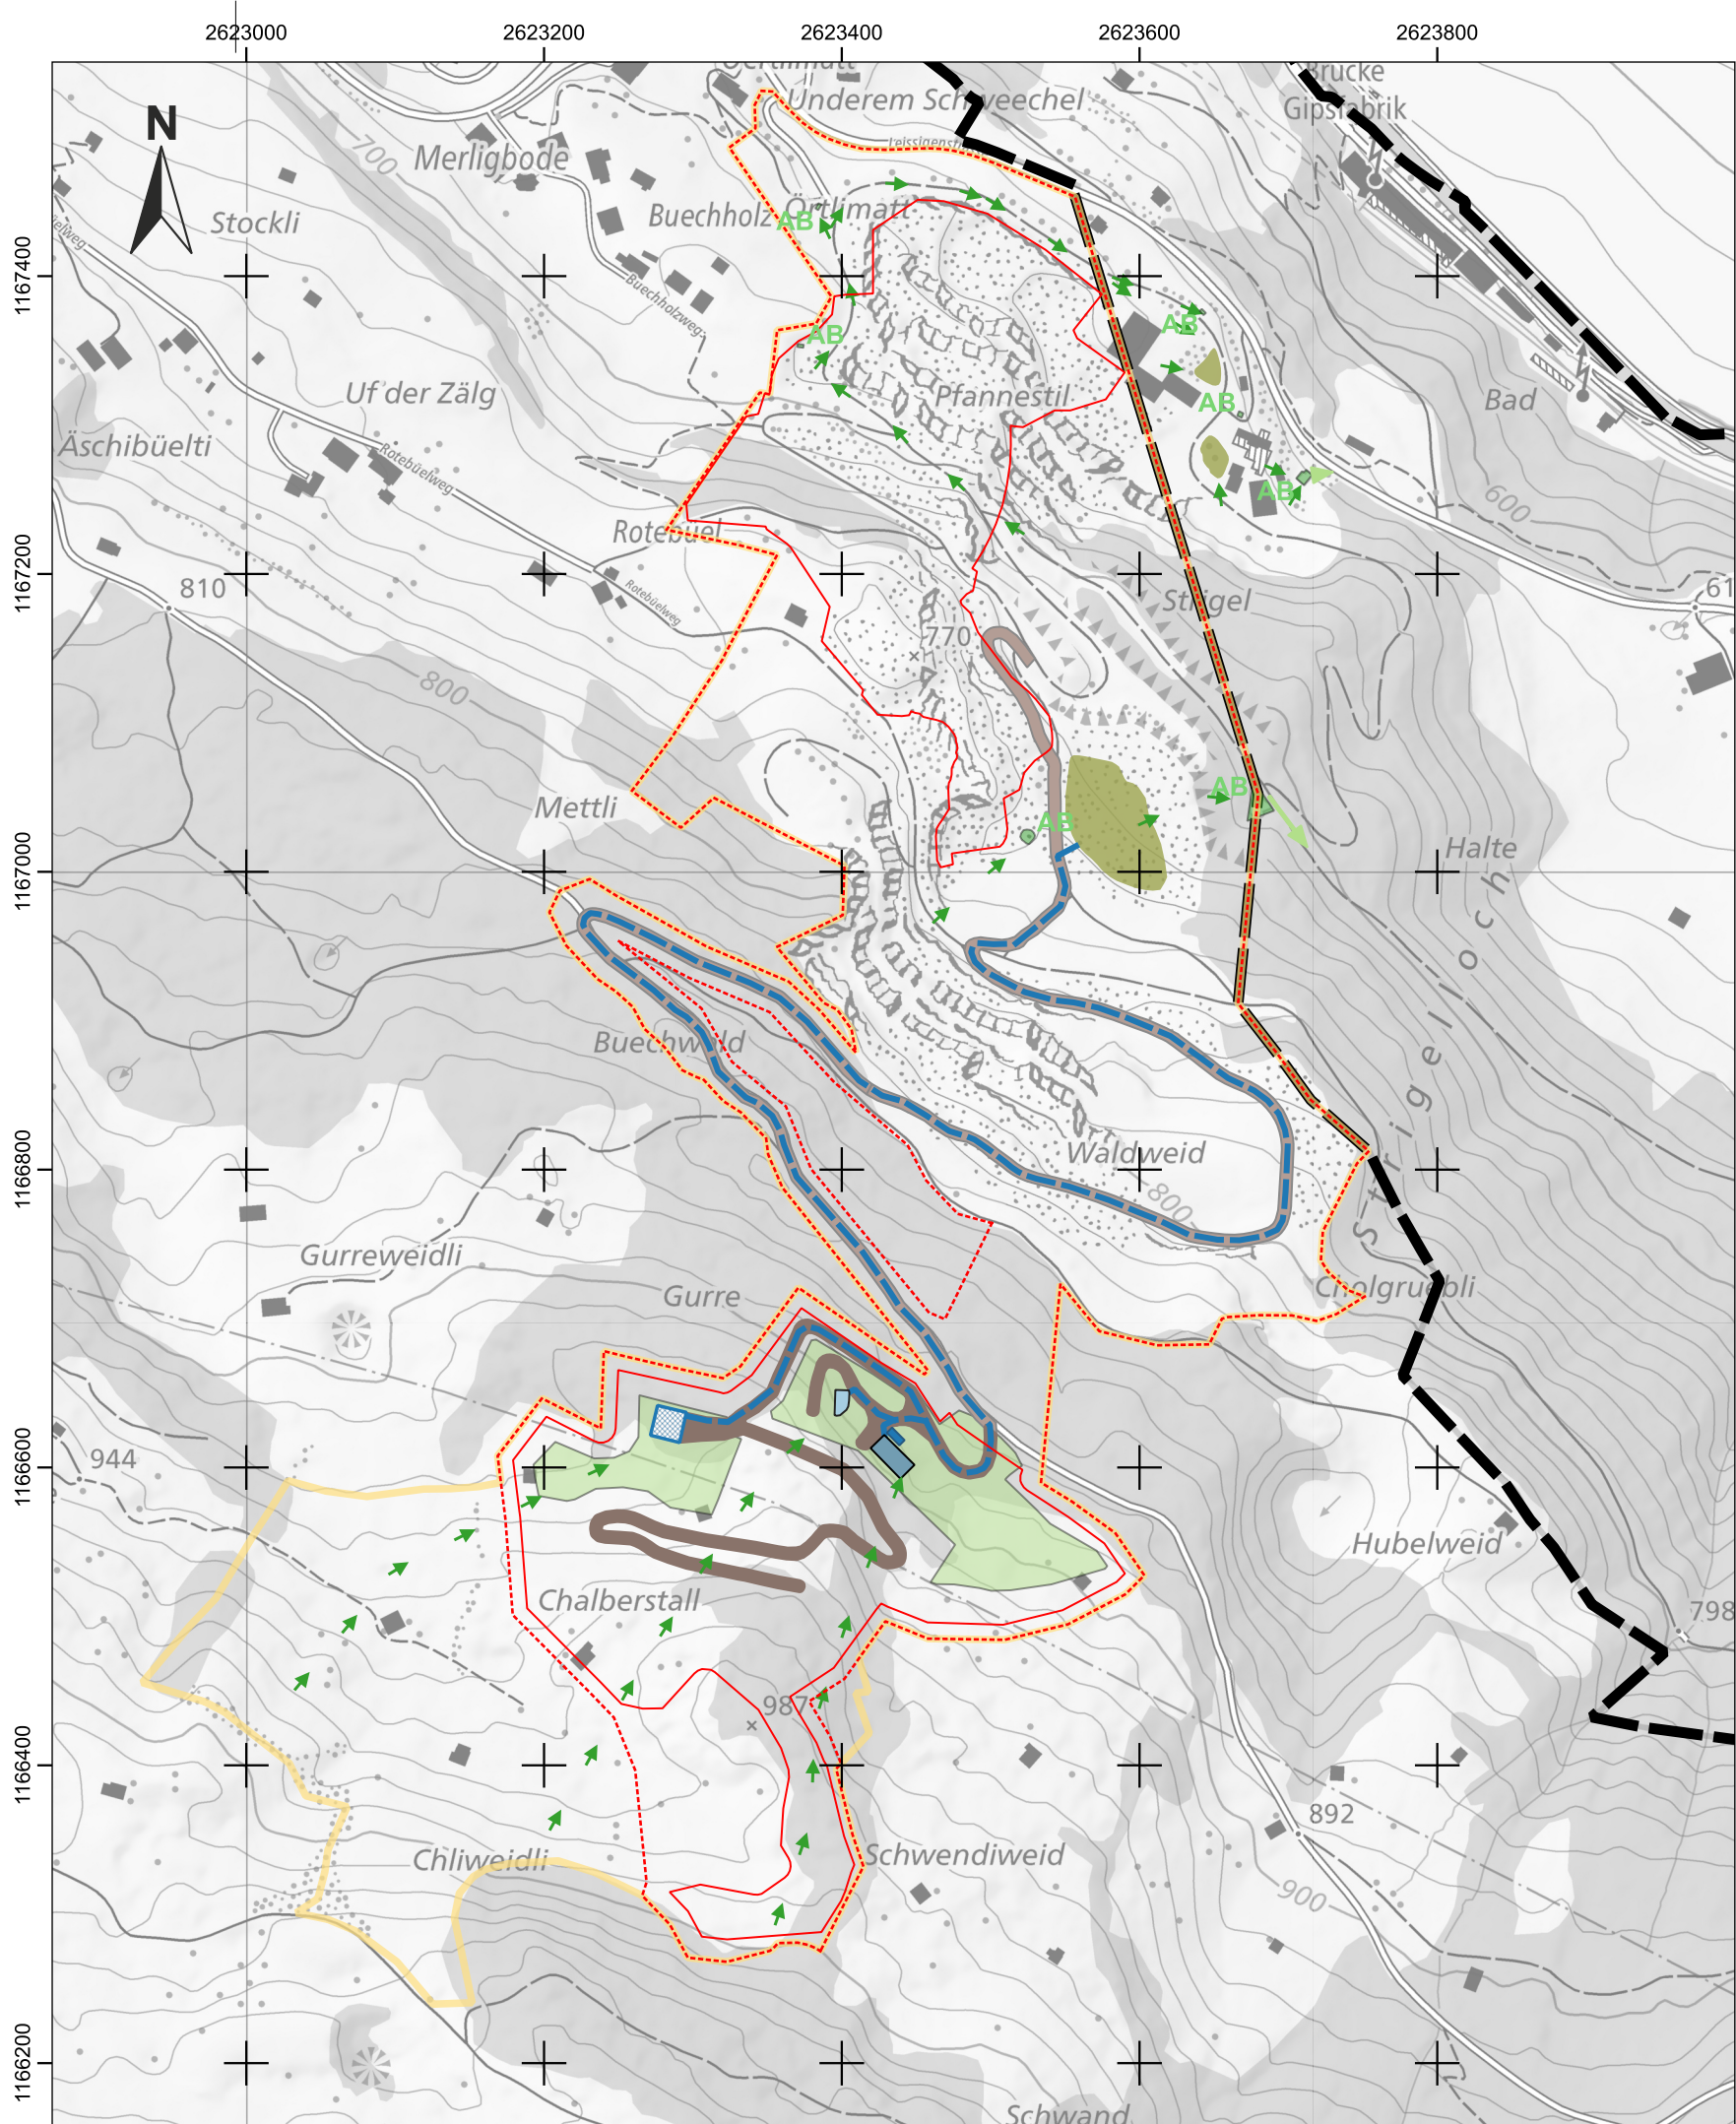

Vigier Beton Berner Oberland

Baugesuch

Gipsbruch Morgenberg

Erweiterung Süd mit Sohlenabsenkung Nord

Entwässerung

Übersichtsplan 1:5'000

Legende

Hinweise

- Gemeindegrenze
- Perimeter ZPP
- Abbauperimeter Süd / Nord
- Betriebsflächen
- Zufahrtspiste Betriebsfläche
- Verbindungspiste - teils mit Sauberwasserleitung
- Oberflächen-Entwässerung entsprechend Abbausituation
- Absetzbecken (teilweise temporär)
- Ökologisch gestaltete Retentionsfläche

Genehmigungsinhalt

- Rückhaltebecken 140 m²
- Absetz-/Rückhaltebecken 13 m x 27 m
- Rückhaltebecken 5 m x 12 m
- Bereich 20 m x 20 m für zusätzliches Becken
- Kunststoffrohr 110 mm