




Profil 1 - 1
Schnitt 1:2000

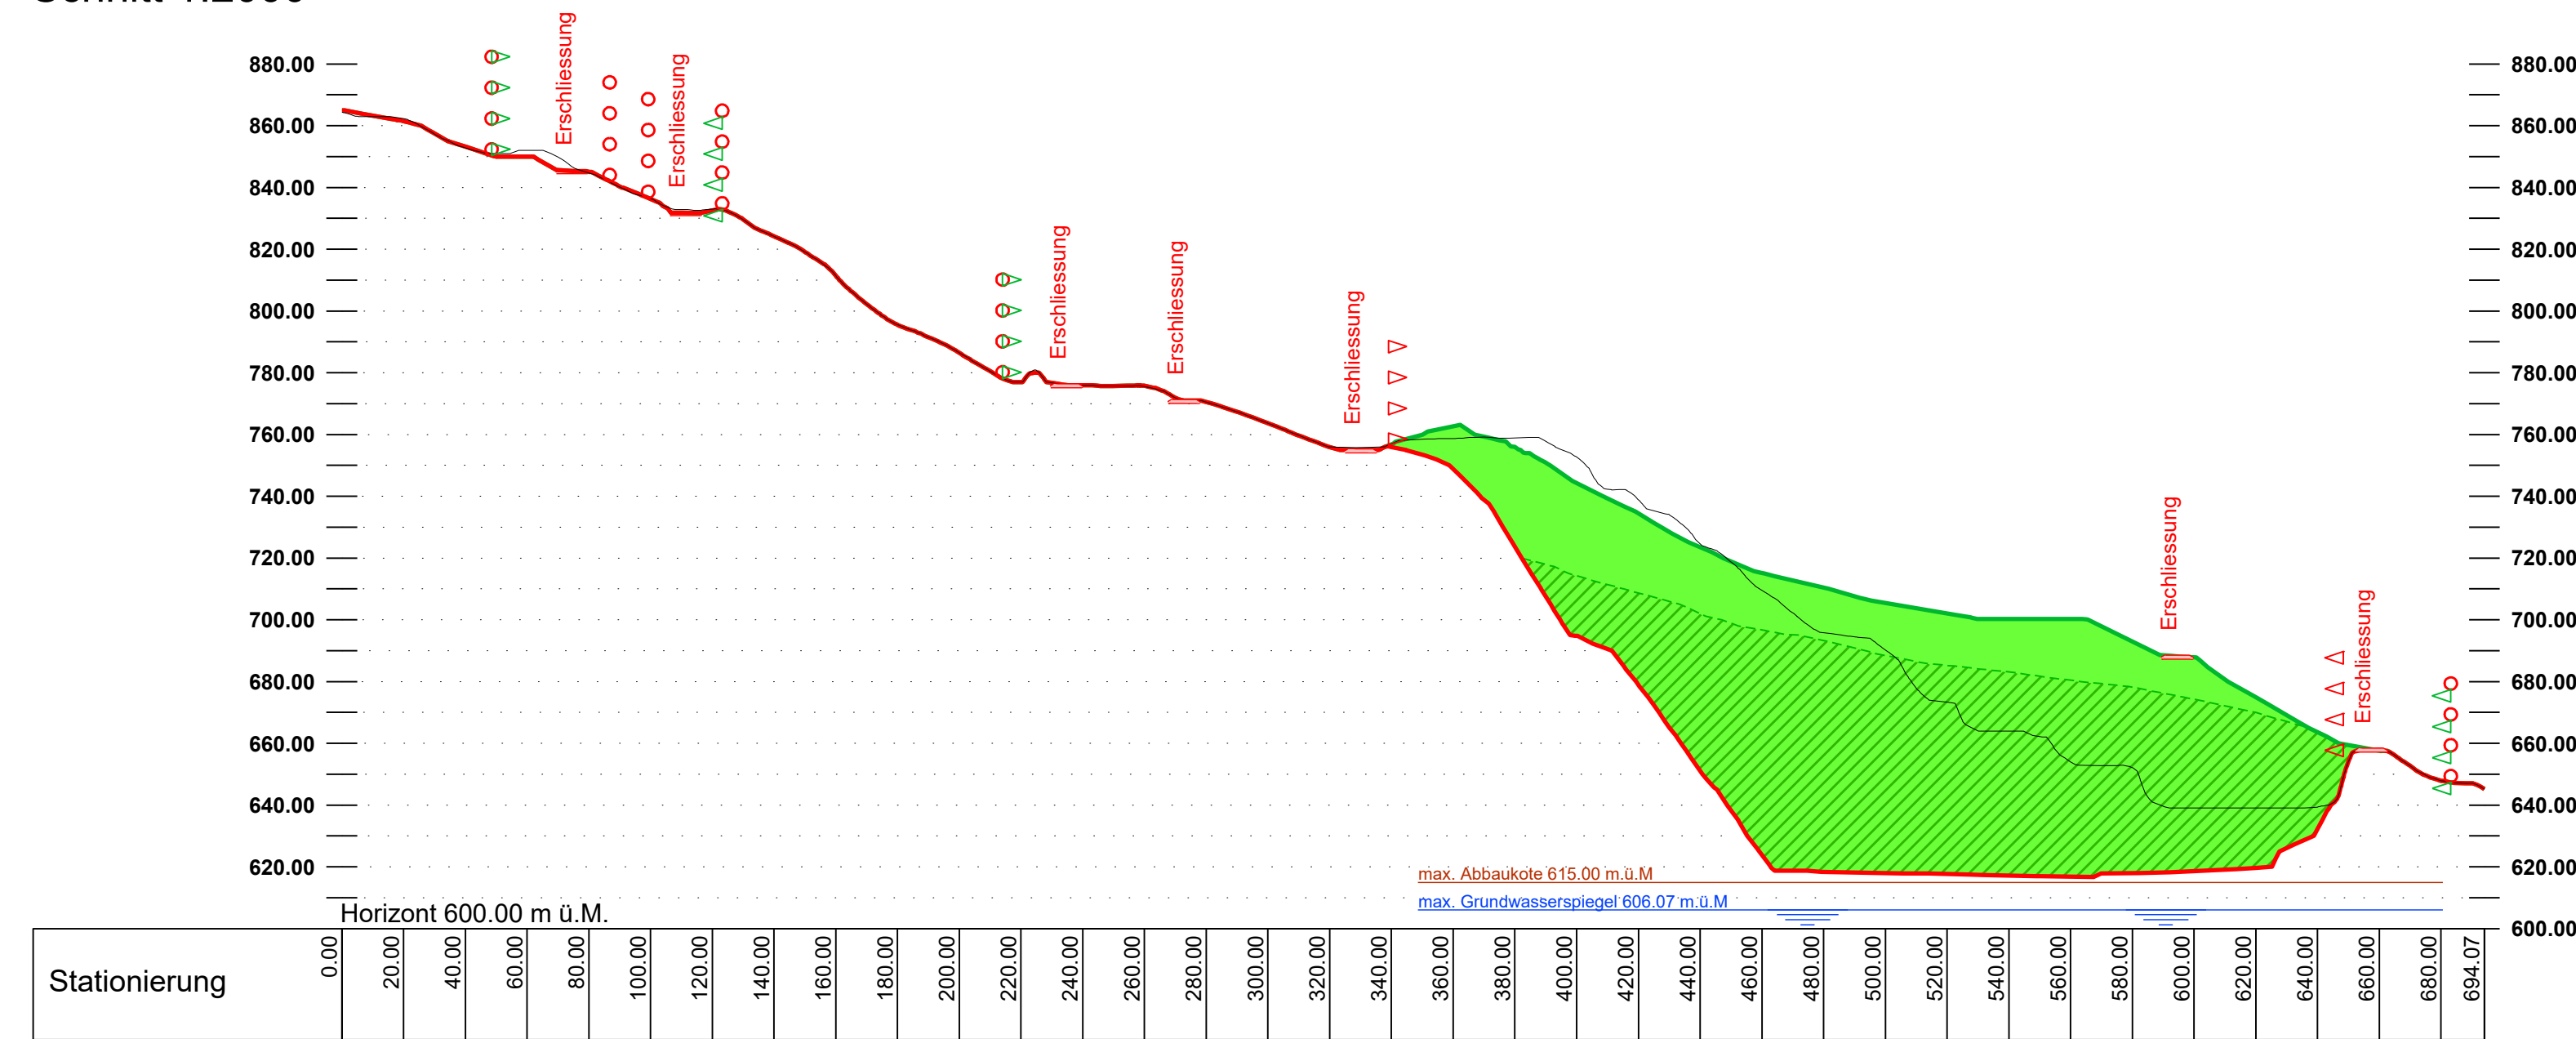


Profil 2 - 2
Schnitt 1:2000

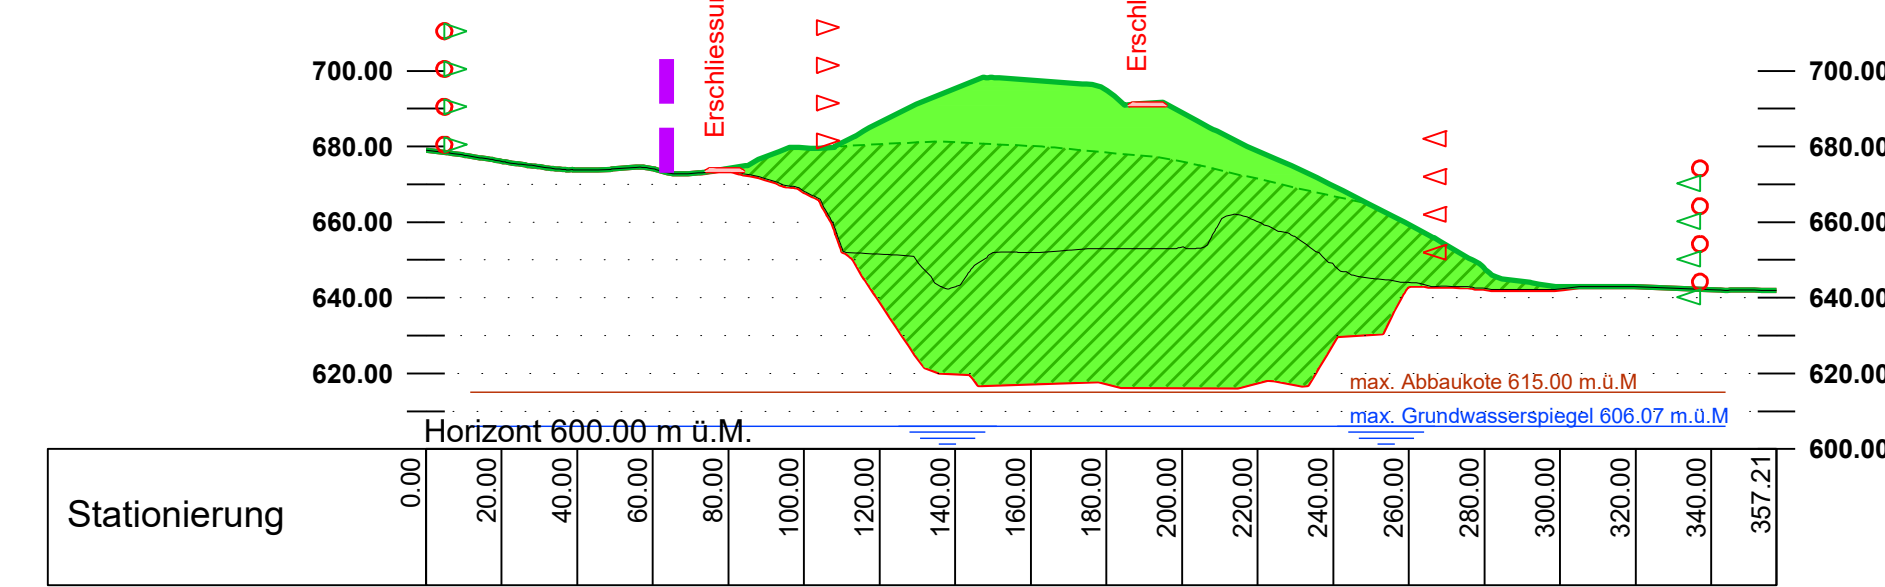


Profil 3 - 3
Schnitt 1:2000

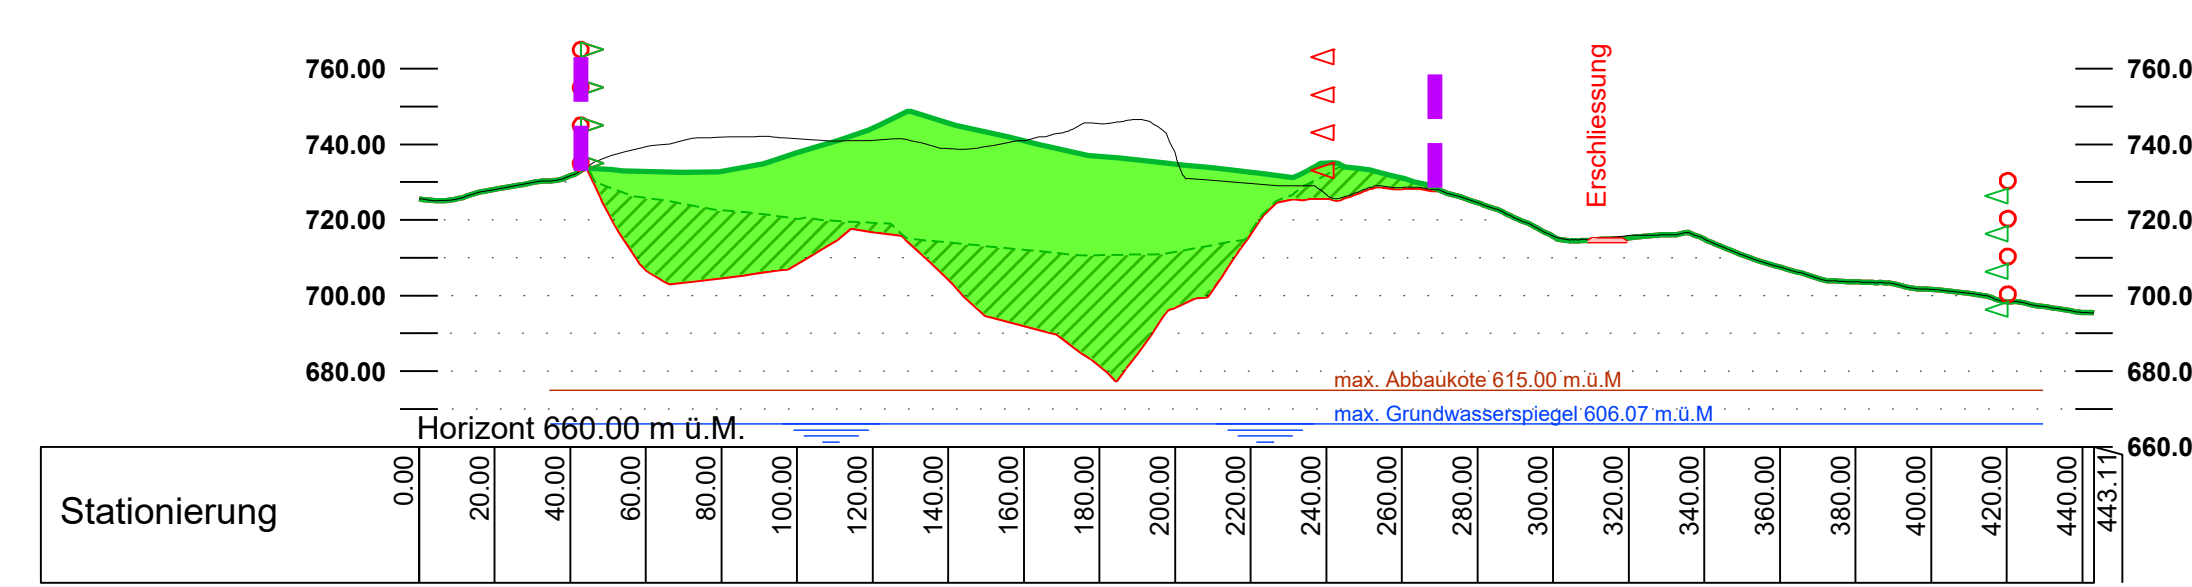

Profil 4 - 4
Schnitt 1:2000

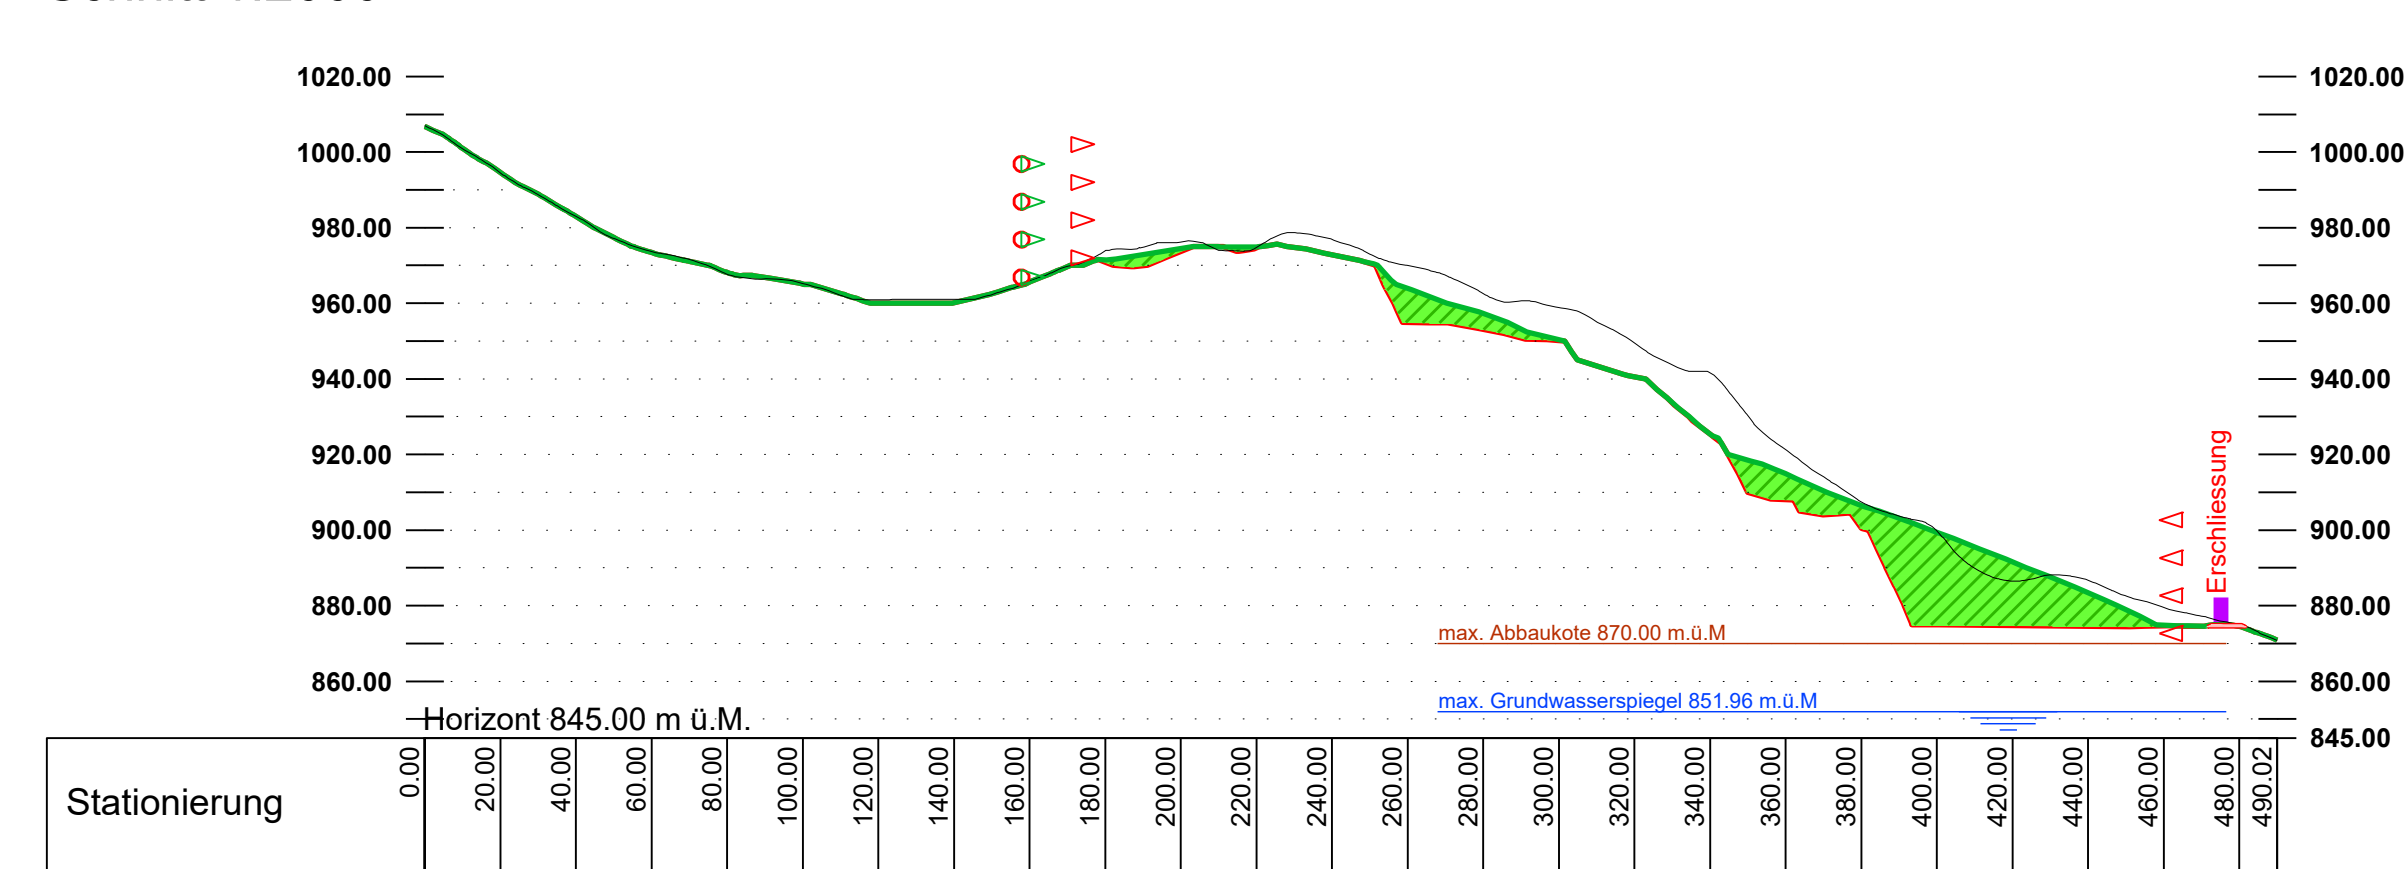

Profil 5 - 5
Schnitt 1:2000

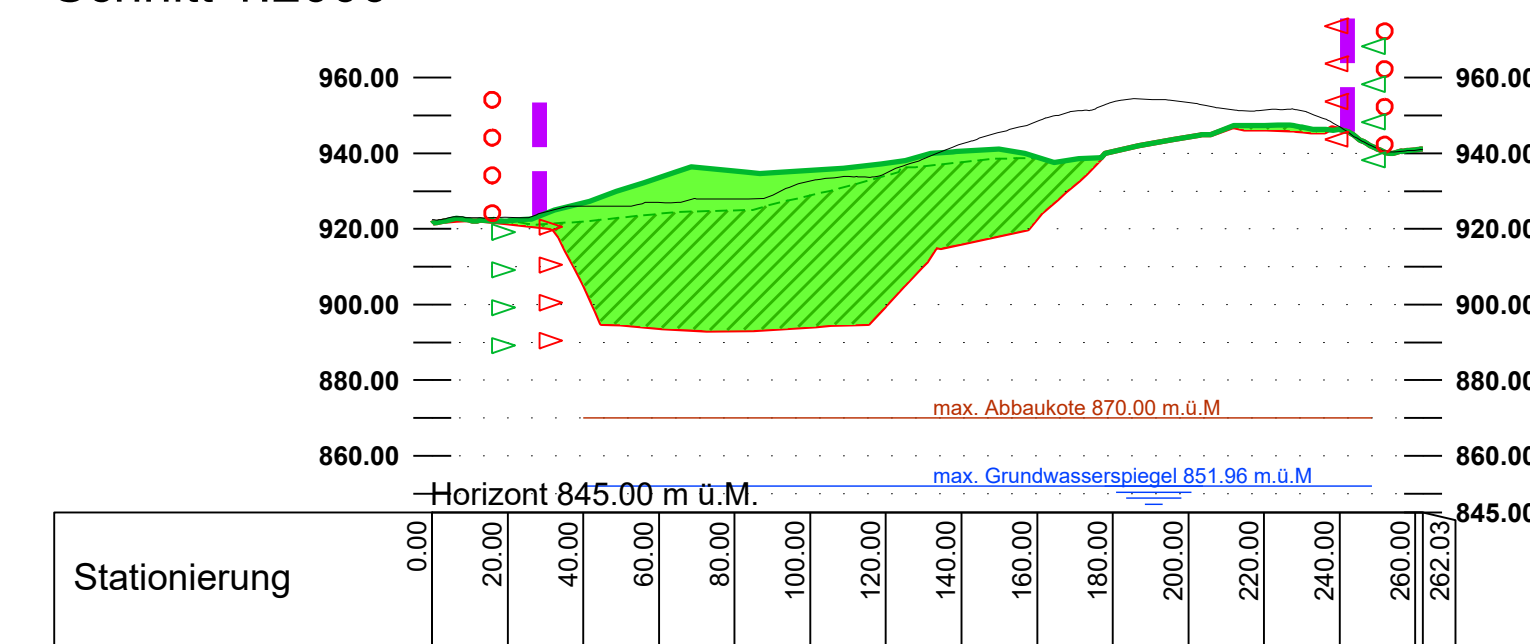

LEGENDE

Genehmigungsinhalt	Hinweise
○ ○ ○ UeO Perimeter 1	— Bestehendes Terrain
▽ ▽ ▽ Abbauperimeter	— Abbausohle
▽ ▽ ▽ Perimeter Endgestaltung	
— Aufferfüllperimeter	
— Aufferfüll Maximalvariante	
— Aufferfüll Minimalvariante	

GENEHMIGUNGSVERMERKE

Mitwirkungsverfahren vom	17.04.2023 - 16.05.2023
Vorprüfung vom	19.12.2025
Publikation im Amtsblatt
Publikation im Amtsanzeiger
Öffentliche Auflage vom
Eingegangene Einsprachen:
Einspracheverhandlung am
Erfledigte Einsprachen:
Unerledigte Einsprachen:
Rechtsverwarhungen:
Beschlossen durch den Gemeinderat	
Präsident:	Sekretärin:
.....	
Die Richtigkeit dieser Angaben bescheinigt:	
Krattigen den:
Der Gemeindegeschreiber:
Genehmigt durch das Amt für Gemeinden und Raumordnung (AGR):	
Datum:

Kanton Bern Gemeinde Krattigen

**Überbauungsordnung
Gipsbruch Morgenberg**
Erweiterung Süd mit Sohlenabsenkung Nord

Exemplar für die Auflage

Überbauungsplan 3

Profile
Profile 1:2000

- Das Dossier beinhaltet:
- Überbauungsplan 1: UeO - Perimeter und Abbau
 - Überbauungsplan 2: Endgestaltung
 - Überbauungsplan 3: Profile
 - Überbauungsvorschriften

CSDINGENIEURE+
VON GRUND AUF DURCHDACHT

CSD INGENIEURE AG
Belgstrasse 48
CH-3007 Bern
www.csd.ch

t +41 31 970 35 35
f +41 31 970 35 36
e bern@csd.ch

Massstab
1:2000
Gezeichnet DKA / 10.03.2026 Freigegeben DOB / 10.03.2026
Geprüft DOB / 10.03.2026 Format 840 x 594
Auftrags Nr. Phase Plan Nr. Index

DCH000396.01334 03

loading:corp\dialog\B\B\sw\BE09336.120234_Auftrag05_Modelle_CSD\BE09336_03_UHO_Profile.dwg