


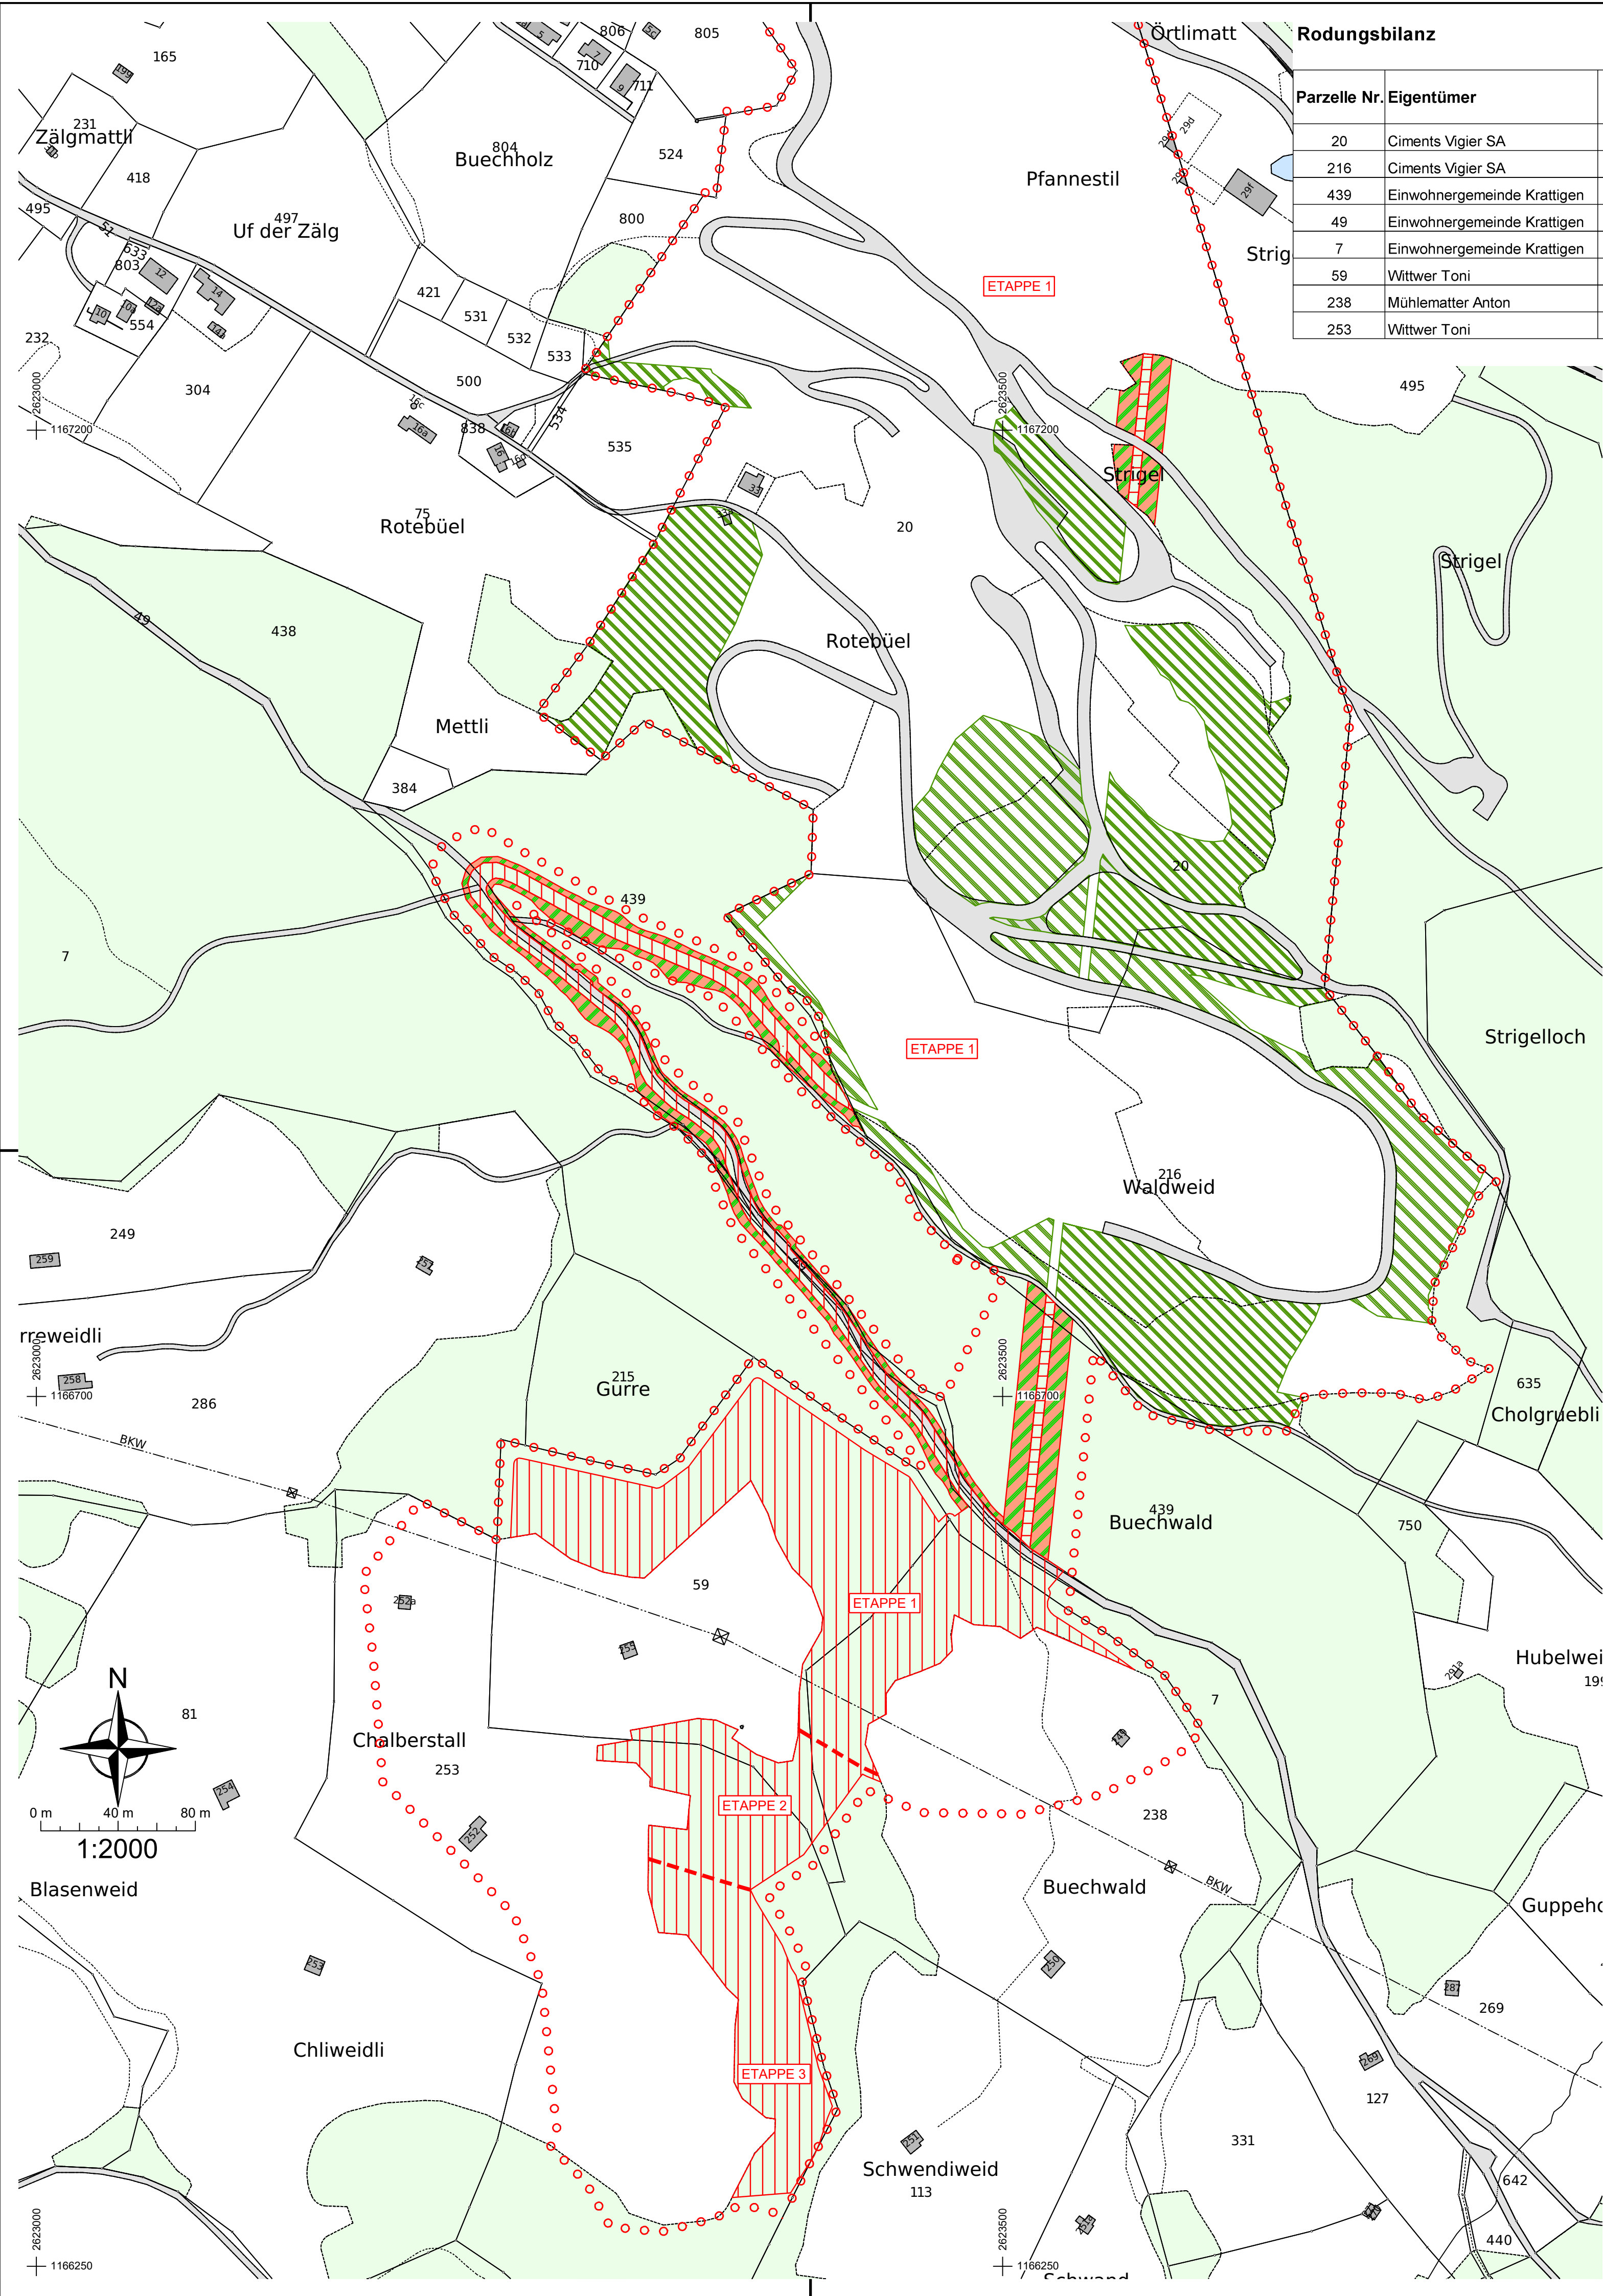

Rodungsbilanz

Parzelle Nr.	Eigentümer	Fläche Parzelle [m²]	temporär	ET 1 definitiv	ET 2 definitiv	ET 3 definitiv	Total definitiv	Total	An Ort und Stelle	Ersatz- aufforstung	Total
20	Ciments Vigier SA	159'132	1'315	362	0	0	362	1'677	1'315	26'994	28'309
216	Ciments Vigier SA	67'379	180	46	0	0	46	226	180	17'451	17'631
439	Einwohnergemeinde Krattigen	70'629	6'174	4'004	0	0	4'004	10'178	6'174	445	6'619
49	Einwohnergemeinde Krattigen	17'047	353	750	0	0	750	1'103	353	0	353
7	Einwohnergemeinde Krattigen	119'135	828	1'514	0	0	1'514	2'342	828	0	828
59	Wittwer Toni	33'167	0	12'942	1'621	0	14'563	14'563	0	0	0
238	Mühlematter Anton	43'531	0	6'231	632	0	6'863	6'863	0	0	0
253	Wittwer Toni	65'591	0	0	4'459	6'748	11'207	11'207	0	0	0
Total:			8'850	25'849	6'712	6'748	39'309	48'159	8'850	44'890	53'740

VERWENDETE GRUNDLAGEN

Plan	Firma	Stand
AV Daten	Geoportal	30.04.2025

LEGENDE

Perimeter	Hinweise
UeO Perimeter 1	Wald / Gewässer / Strassen (gem. AV-Daten)
Rodung und Aufforstung	
Definitive Rodung	Ersatzaufforstung
Temporäre Rodung mit Wiederaufforstung an Ort und Stelle	Etappengrenze

Gipsbruch Morgenberg

Rodung und Aufforstung
Situation 1:2000

CSDINGENIEURE+ VON GRUND AUF DURCHDACHT CSD INGENIEURE AG Hessstrasse 27d CH-3097 Liebfeld www.csd.ch	t +41 31 970 35 35 f +41 31 970 35 36 bern@csd.ch	Gezeichnet DKA / 10.03.2026	Geprüft DODU / 10.03.2026
		Freigegeben DOB / 10.03.2026	Format 630 x 594
		Auftrags Nr.	Phase Plan Nr. Index
		DCH000396.01	21