
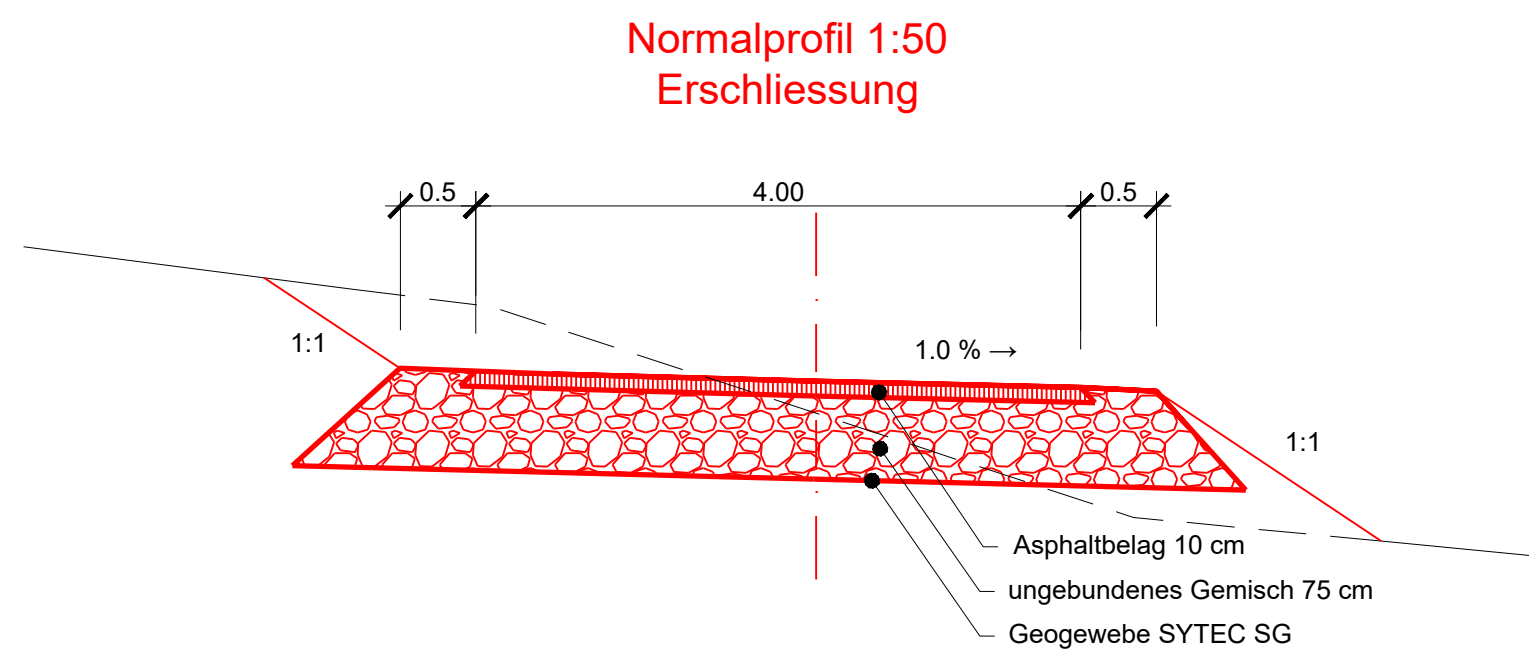


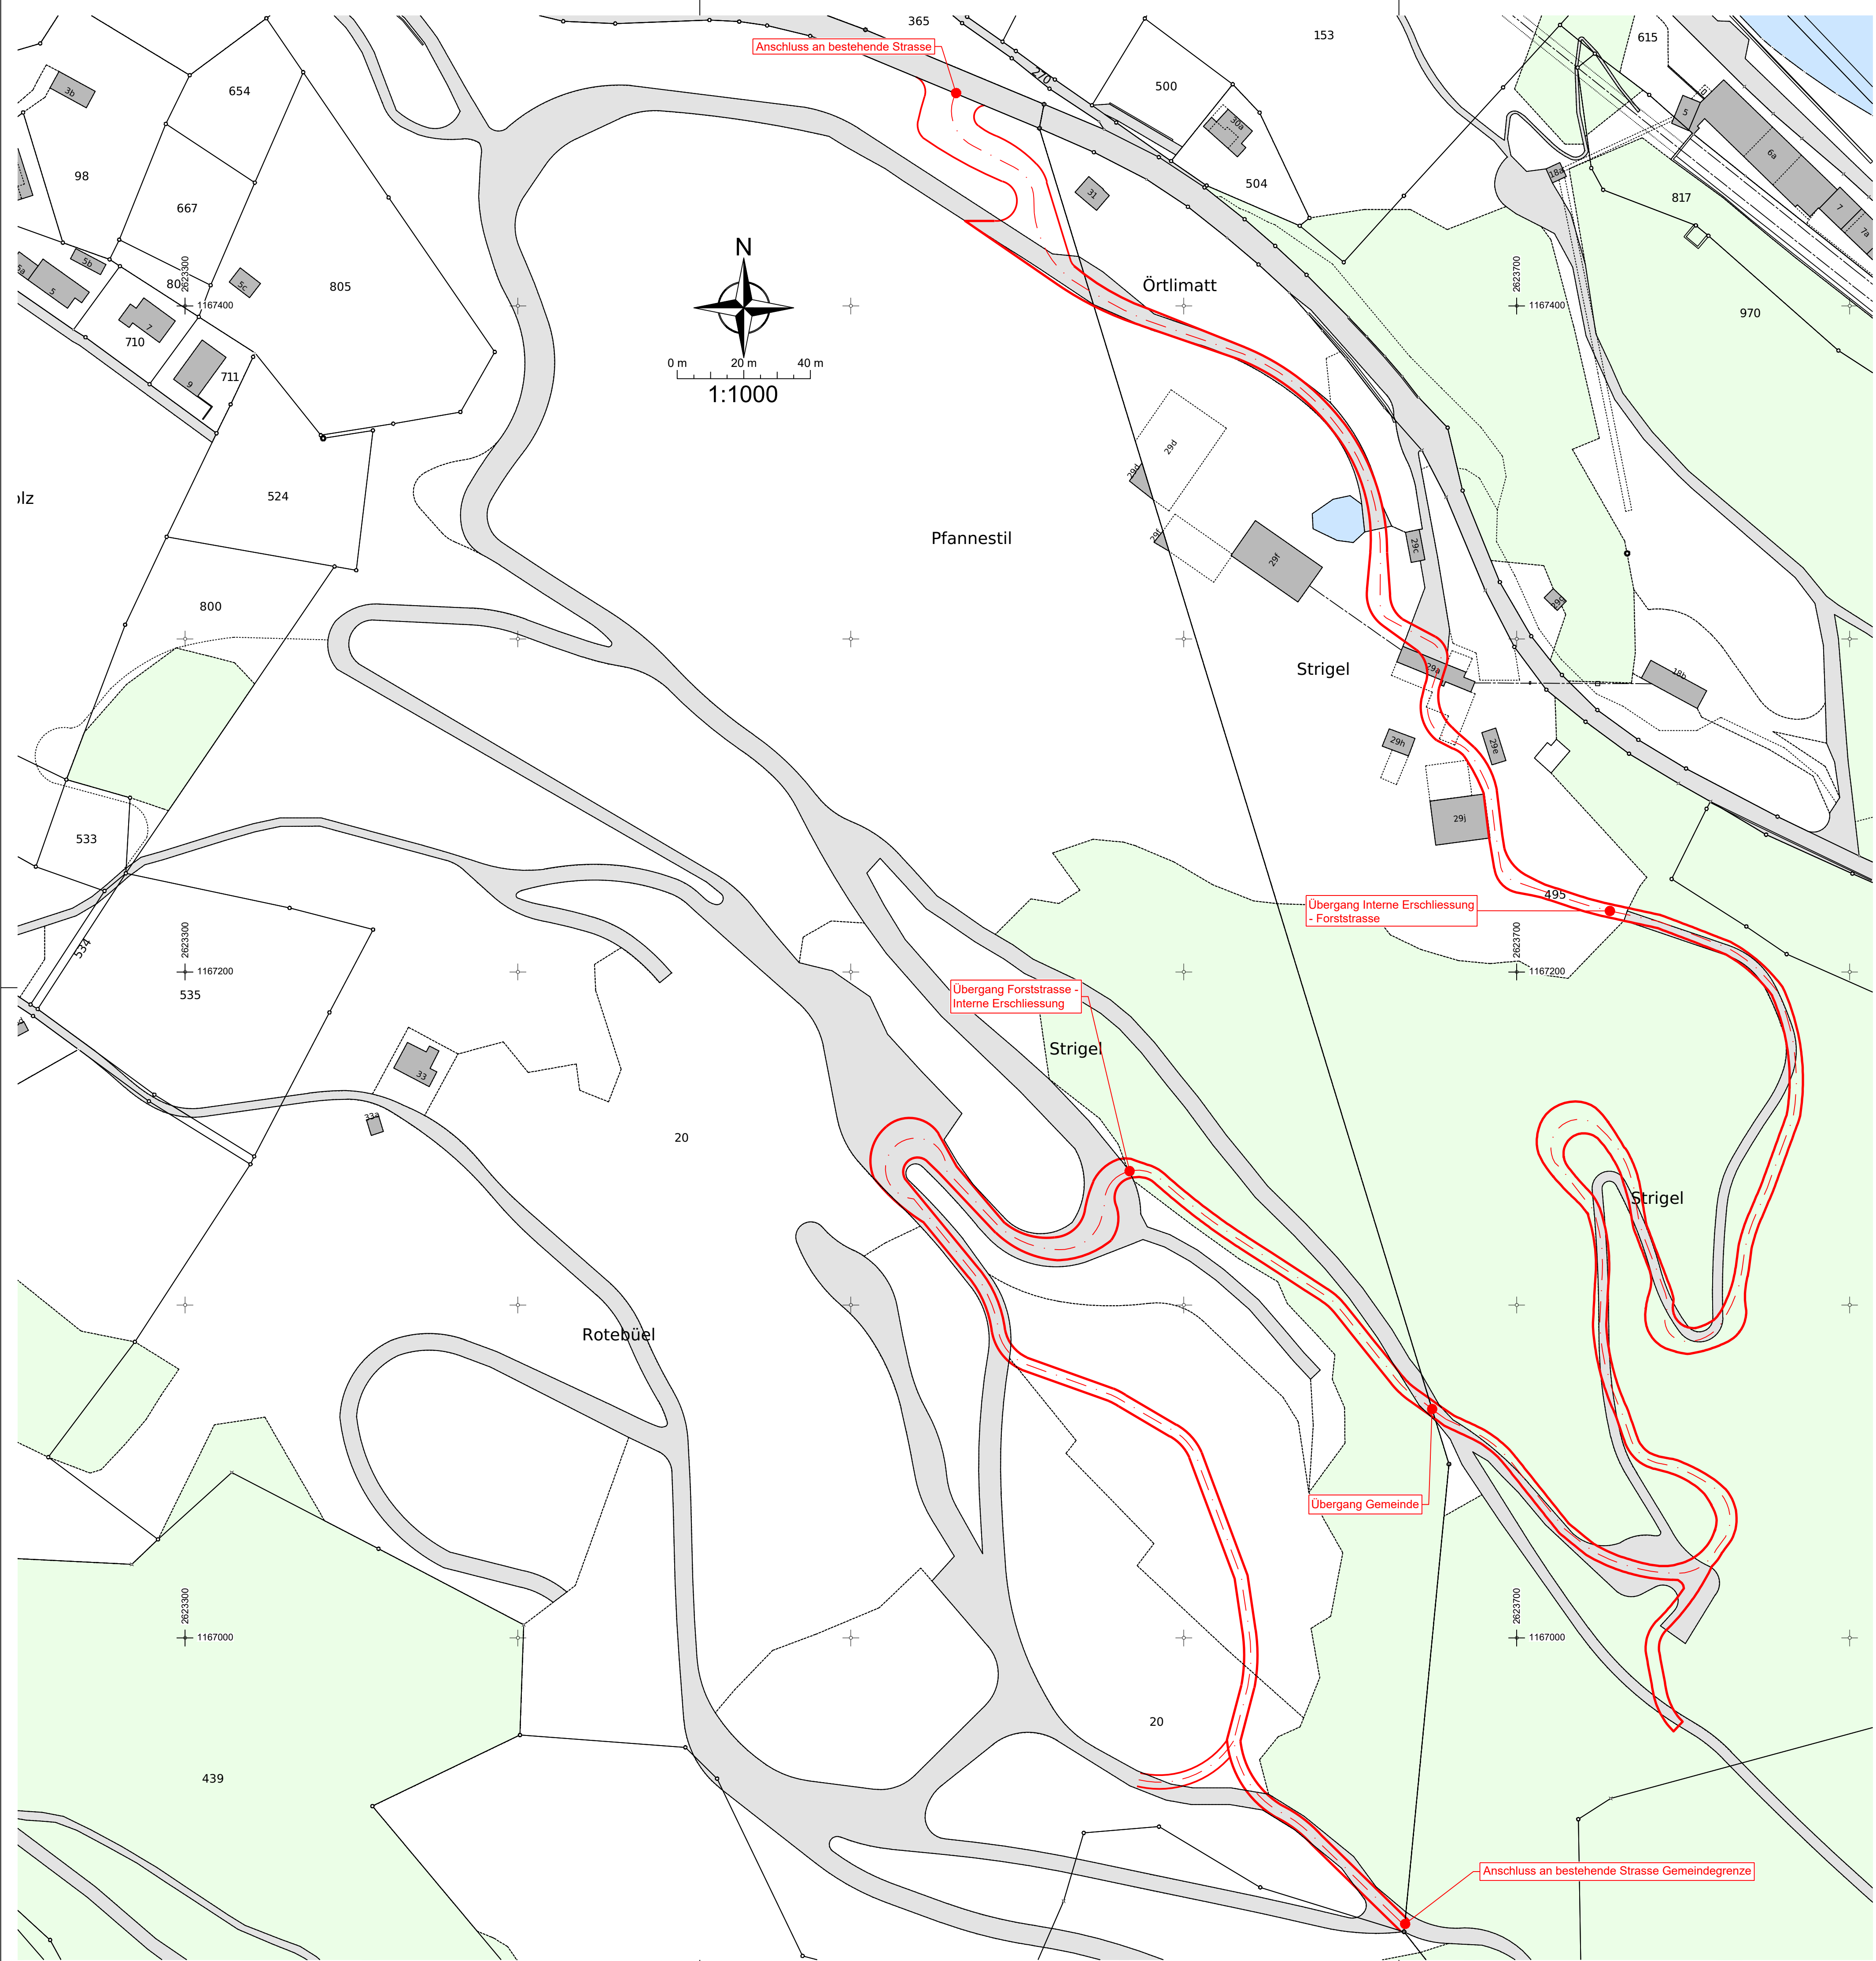


Erschliessungsstrasse:

Breite der Strasse:
Geraden: 4.00 m

Kurven: Kurvenverbreiterung gemäss
VSS - SN 640 105b und 640 271a
Verbreiterung der Fahrbahn in Kurven

Bankett:
beidseitig 50 cm

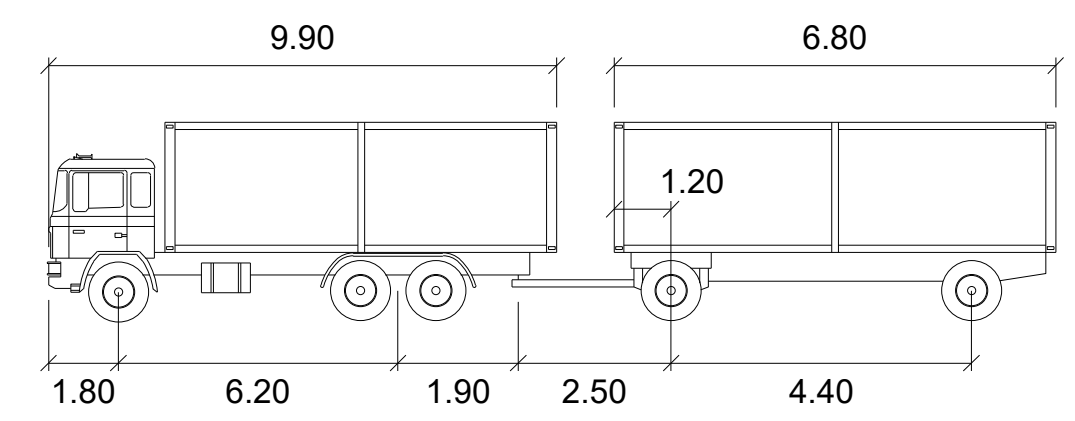

LWA-A6		meters	
First Unit Width	: 2.50	Lock to Lock Time	: 6.0
Trailer Width	: 2.50	Steering Angle	: 38.3
First Unit Track	: 2.50	Articulating Angle	: 70.0
Trailer Track	: 2.50		

Kanton Bern Gemeinde Krattigen

**Baugesuch
Gipsbruch Morgenberg**
Erweiterung Süd mit Sohlenabsenkung Nord

Übersicht Erschliessung
Situation 1:1000
Normalprofil 1:50