

Koordinatenpunkte Wegnetz		
NO	Position X	Position Y
300	2623399.06	1167425.59
301	2623415.59	1167416.94
302	2623451.18	1167418.09
303	2623477.83	1167395.93
304	2623495.36	1167373.46
305	2623484.96	1167343.31
306	2623472.87	1167306.12
307	2623468.76	1167272.44
308	2623501.33	1167143.79
309	2623526.23	1167108.47
310	2623540.13	1167078.13
311	2623531.12	1166793.07
312	2623493.37	1166816.32

Koordinatenpunkte Auffüllung Nord		
NO	Position X	Position Y
350	2623358.51	1167212.73
351	2623370.15	1167211.70
352	2623390.36	1167178.37
353	2623381.97	1167152.18
354	2623403.16	1167126.93
355	2623418.41	1167114.98
356	2623448.42	1167070.82
357	2623450.11	1167054.21
358	2623451.98	1167000.98
359	2623451.64	1166992.34
360	2623467.06	1166963.86
361	2623474.35	1166962.50
362	2623477.40	1166973.35
363	2623513.00	1167010.64
364	2623524.70	1167016.75

Koordinatenpunkte Auffüllung Nord		
NO	Position X	Position Y
365	2623541.14	1167011.49
366	2623551.99	1167001.15
367	2623592.64	1166977.99
368	2623610.98	1166973.86
369	2623632.50	1166976.06
370	2623634.20	1166984.54
371	2623623.69	1166986.10
372	2623619.62	1167022.68
373	2623592.16	1167079.97
374	2623566.80	1167087.22
375	2623550.46	1167095.74
376	2623540.97	1167113.53
377	2623554.20	1167136.29
378	2623529.64	1167162.12
379	2623502.15	1167193.37


Koordinatenpunkte Auffüllung Nord		
NO	Position X	Position Y
380	2623487.63	1167203.73
381	2623494.71	1167215.15
382	2623500.21	1167216.32
383	2623513.03	1167215.21
384	2623540.36	1167276.61
385	2623586.10	1167275.00
386	2623582.54	1167284.17
387	2623607.05	1167289.02
388	2623569.93	1167410.05
389	2623497.18	1167456.05
390	2623422.39	1167466.73
391	2623388.98	1167446.52
392	2623390.90	1167418.03
393	2623401.94	1167387.61
414	2623310.80	1166566.82

Koordinatenpunkte Gebäude		
NO	Position X	Position Y
400	2623223.82	1166478.96
401	2623224.61	1166477.27
402	2623218.41	1166470.82
403	2623224.64	1166464.87
404	2623232.80	1166473.32
405	2623223.48	1166478.62
406	2623232.51	1166479.94
407	2623228.98	1166483.19
408	2623187.60	1166597.40
409	2623187.01	1166590.12
410	2623193.19	1166590.12
411	2623193.68	1166596.96
412	2623301.65	1166571.35
413	2623304.01	1166564.28
414	2623310.80	1166566.82

Koordinatenpunkte Gebäude		
NO	Position X	Position Y
415	2623308.47	1166575.75
416	2623556.41	1166523.48
417	2623561.32	1166518.88
418	2623565.54	1166523.66
419	2623560.64	1166527.99

Koordinatenpunkte Auffüllung Süd		
Siehe Plan Nr. DCH000396.01 - 01 Koordinatenpunkte Abbau / Sicherheitsbereich		

Koordinatenpunkte Endgestaltung		
Siehe Plan Nr. DCH000396.01 - 01 Koordinatenpunkte UeO		

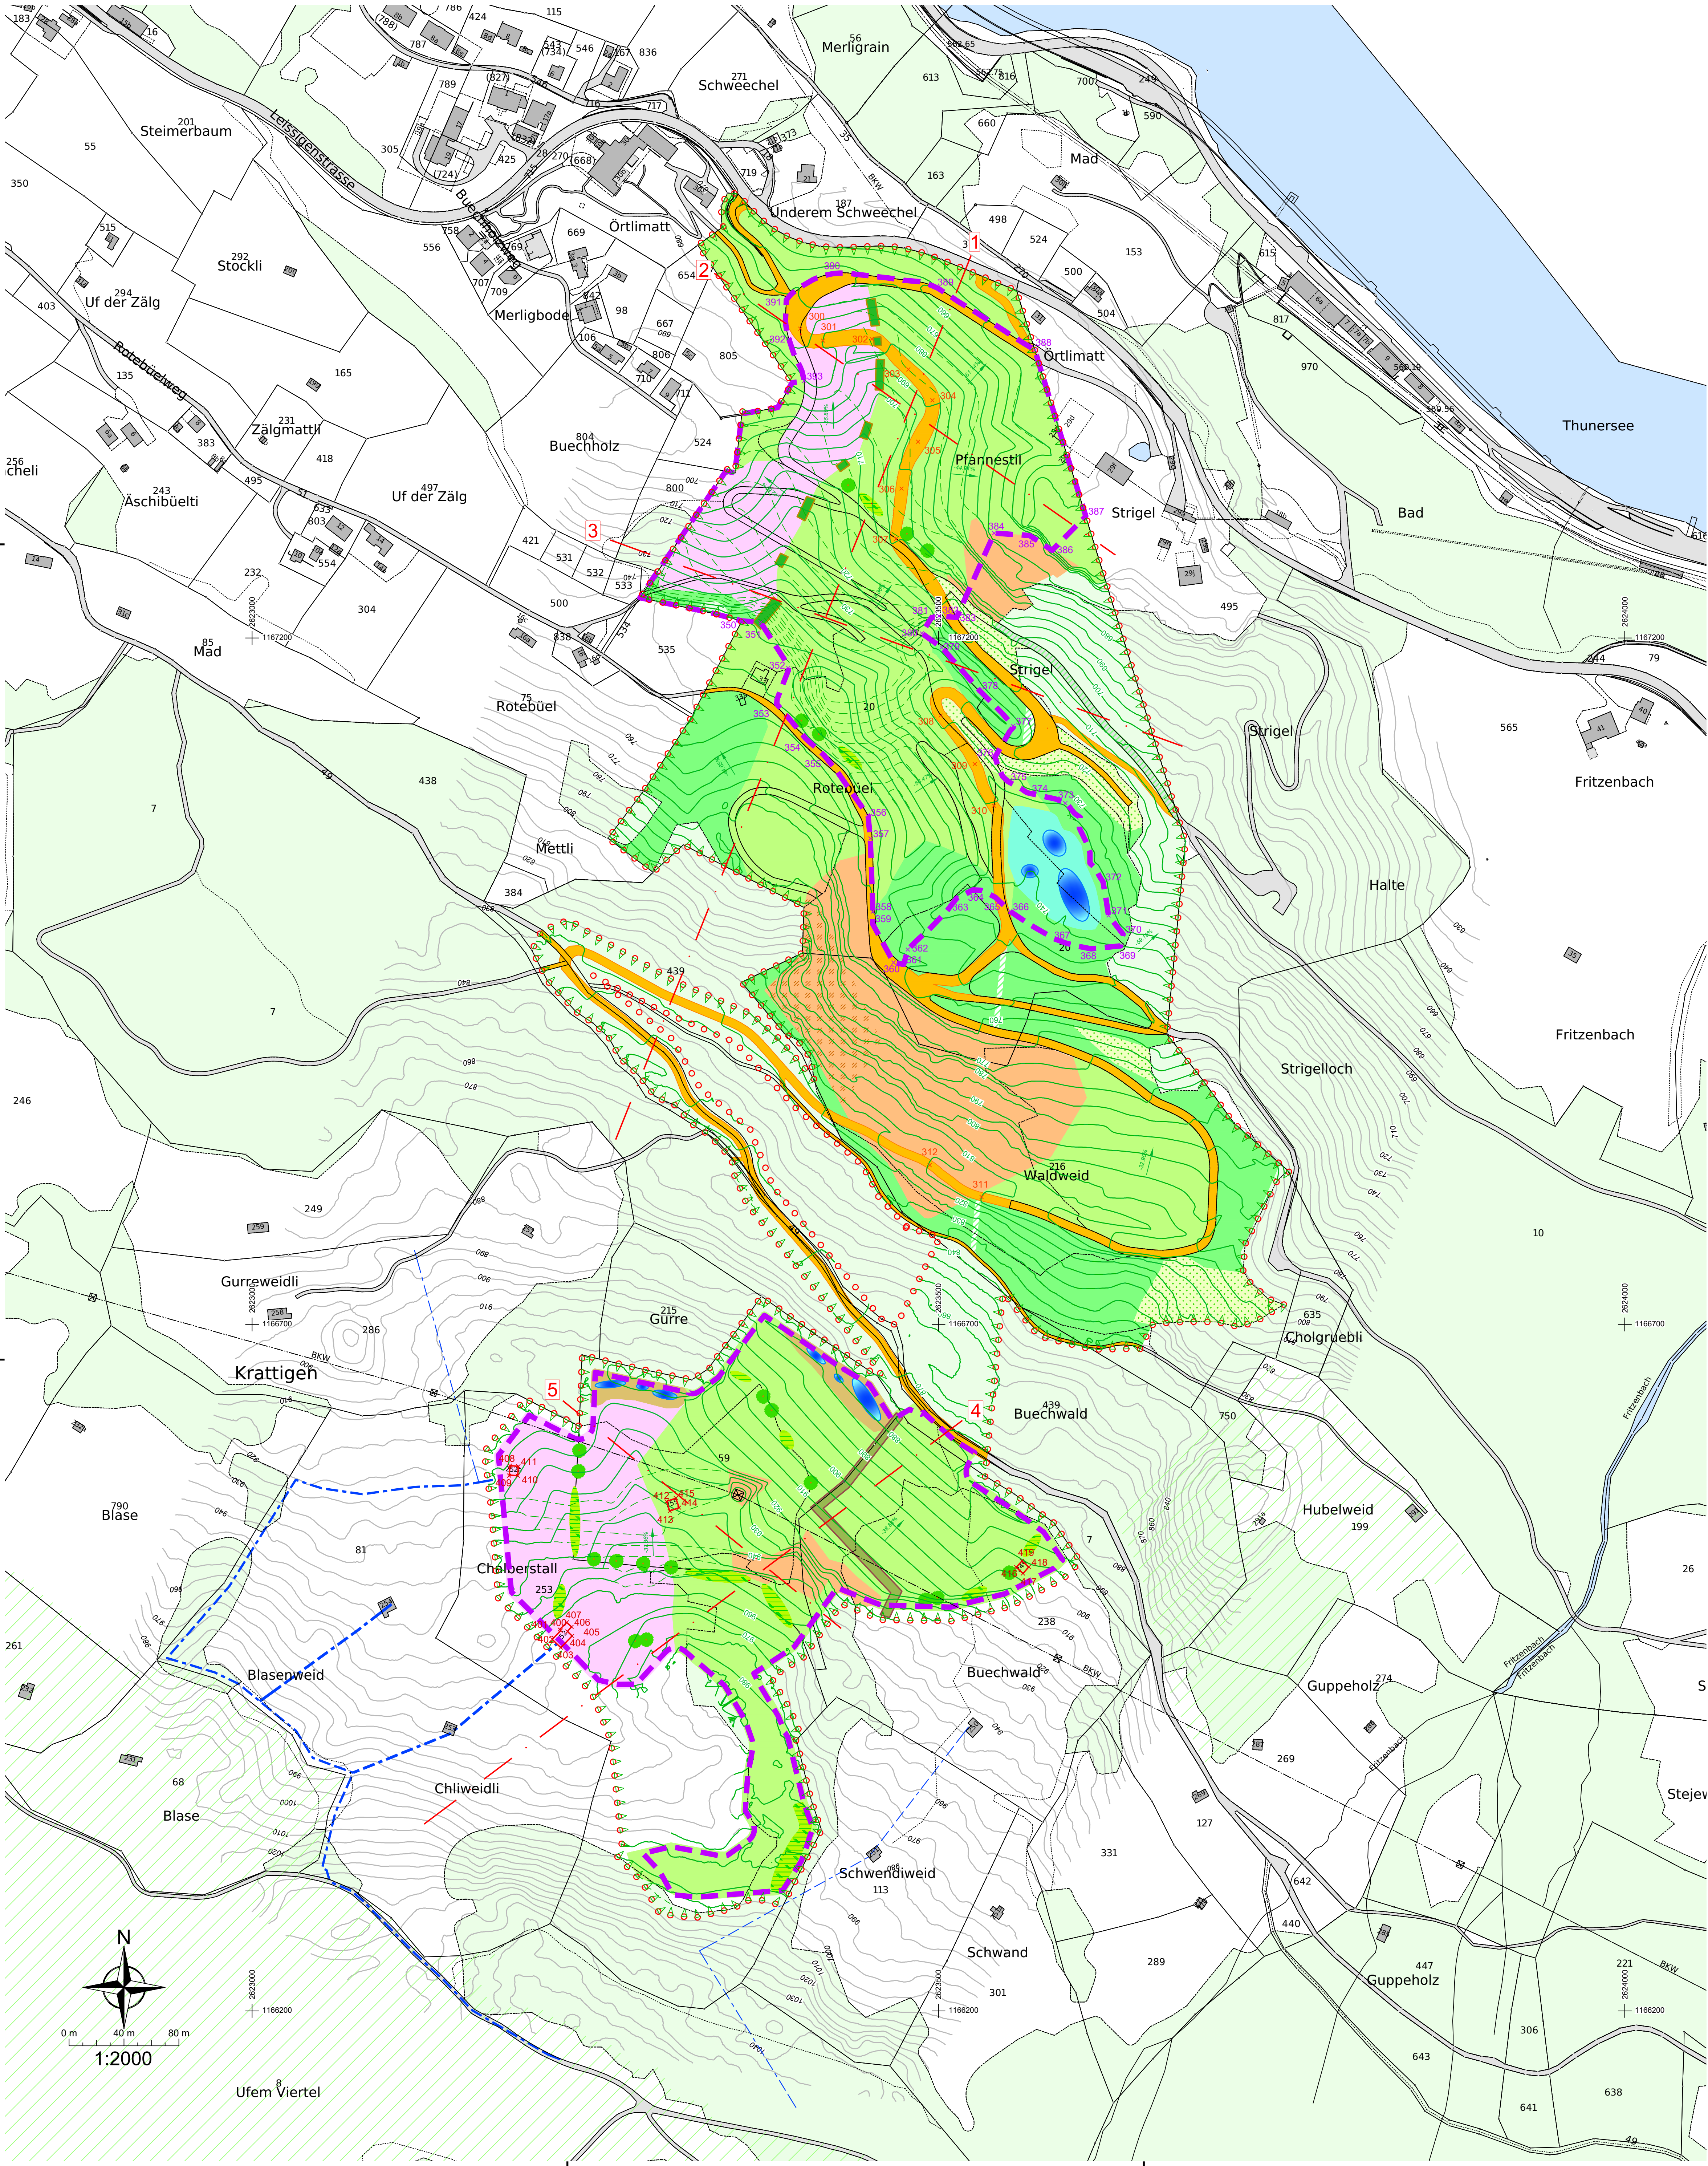

GENEHMIGUNGSVERMERKE

Mitwirkungsverfahren vom	17.04.2023 - 18.05.2023
Vorprüfung vom	19.12.2025
Publikation im Amtsblatt	
Publikation im Amtsanzeiger	
Öffentliche Auflage vom	
Eingegangene Einsprachen:	
Einspracheverhandlung am	
Erdiege Einsprachen:	
Unerdiege Einsprachen:	
Rechtsverwehungen:	
Beschlossen durch den Gemeinderat	
Präsident:	Sekretärin:
.....	
Die Richtigkeit dieser Angaben bescheinigt:	
Kraftigen den:	
Der Gemeindevorstand:	
Genehmigt durch das Amt für Gemeinden und Raumordnung (AGR):	
Datum:	

VERWENDETE GRUNDLAGEN

Plan	Firma	Stand
AV Daten	Geoportal	30.04.2025
.....		
.....		
.....		
.....		

LEGENDE

Genehmigungsinhalt	Hinweise
UeO Perimeter 1	Wald / Gewässer / Strassen (gem. AV-Daten)
Perimeter Endgestaltung	1230 Bestehendes Terrain
Auffüllperimeter	
Neigung Maximalvariante	
Endgestaltung max.	
Endgestaltung min.	
Wegnetz in der Endgestaltung	
Projekt Gebäude	
Absteckung Koordinatenpunkte	
Gestaltungselemente:	
Stillgewässer	
Einzelbaum	
Baum- / Buschgruppe	
Hecke	
Heckenfragmente	
Rekultivierung:	
Weideland	
Biotop (ökologisch gestaltete Retentionsfläche für Hangwasser)	
Feuchtwiese	
Magerwiese / Trockenwiese	
Stufenrekultivierung	
Stufenrekultivierung mit Waldcharakter	
Boschung mit Buschwerk	
Wald Aufforstung	
Wald nicht Aufforstung	
Werkleitungen	
Wasser (ungefähre Lage)	
Elektro Freileitung	

Kanton Bern Gemeinde Krattigen

Überbauungsordnung Gipsbruch Morgenberg

Erweiterung Süd mit Sohlenabsenkung Nord

Exemplar für die Auflage

Überbauungsplan 2

Endgestaltung
Situation 1:2000

Das Dossier beinhaltet:

- Überbauungsplan 1: UeO - Perimeter und Abbau
- Überbauungsplan 2: Endgestaltung
- Überbauungsplan 3: Profile
- Überbauungsvorschriften

CSDINGENIEURE+
VON GRUND AUF DURCHDACHT

CSD INGENIEURE AG
Beltrasse 46
CH-3007 Bern
www.csd.ch

T +41 31 970 35 35
F +41 31 970 35 36
e bern@csd.ch

Masstab
1:2000
Gezeichnet DKA / 10.03.2026 Freigegeben DOB / 10.03.2026
Geprüft DOB / 10.03.2026 Format 840 x 891
Auftrags Nr. Phase Plan Nr. Index

DCH000396.01334 02

loading:csd\design\01\anw\000396\120334_Auftrag01_Planne_ACAD\000396_02_UeO_Endgestaltung.dwg